

ROMÂNIA
JUDEȚUL ILFOV
CONSILIUL LOCAL
COMUNA MOGOȘOAIA

HOTĂRÂRE nr. 22
Din data de 29.10.2018

Privind aprobarea modificării HCL nr. 14/23.02.2015 privind aprobarea
propunerii de zonificare funcțională în vederea aprobării PUG-ului comunei
Mogoșoaia

Consiliul Local al Comunei Mogoșoaia,

Având în vedere:

Expunerea de motive a inițiatorului proiectului de hotărâre;

Raportul compartimentului de specialitate;

Avizul comisiei de specialitate din cadrul Consiliului Local Mogoșoaia;

Art. 46, alin. 2, lit. c din Legea nr. 350/2001 privind amenajarea teritoriului și
urbanismului;

În baza dispozițiilor art. 36, alin. 5 lit. c, art. 45, alin. 1 și art. 115 alin. 1, lit. b din
Legea nr. 215/2001 privind administrația publică locală, republicată,

HOTĂRĂȘTE:

Art. 1 Se aprobă modificarea HCL nr. 14/23.02.2015 privind aprobarea propunerii de
zonificare funcțională în vederea aprobării PUG-ului comunei Mogoșoaia, conform
anexei 1. Restul prevederilor HCL nr. 14/23.02.2015 rămân neschimbate.

Art. 2 Primarul comunei Mogoșoaia va asigura executarea prevederilor prezentei
hotărâri.


Art. 3 Secretarul comunei va comunica prezenta hotărâre Prefecturii Județului Ilfov
pentru control și verificarea legalității și o va afișa în locuri publice pentru a fi
cunoscută de cetățeni.

Prezenta hotărâre a fost adoptată cu un număr de 15 voturi pentru, voturi împotriva
0, abțineri 0, dintr-un număr de 15 consilieri prezenți la ședință.

PREȘEDINTE DE ȘEDINȚĂ
VALENTIN ENE



Vizat pentru legalitate,
Secretar
Andreea Martinescu

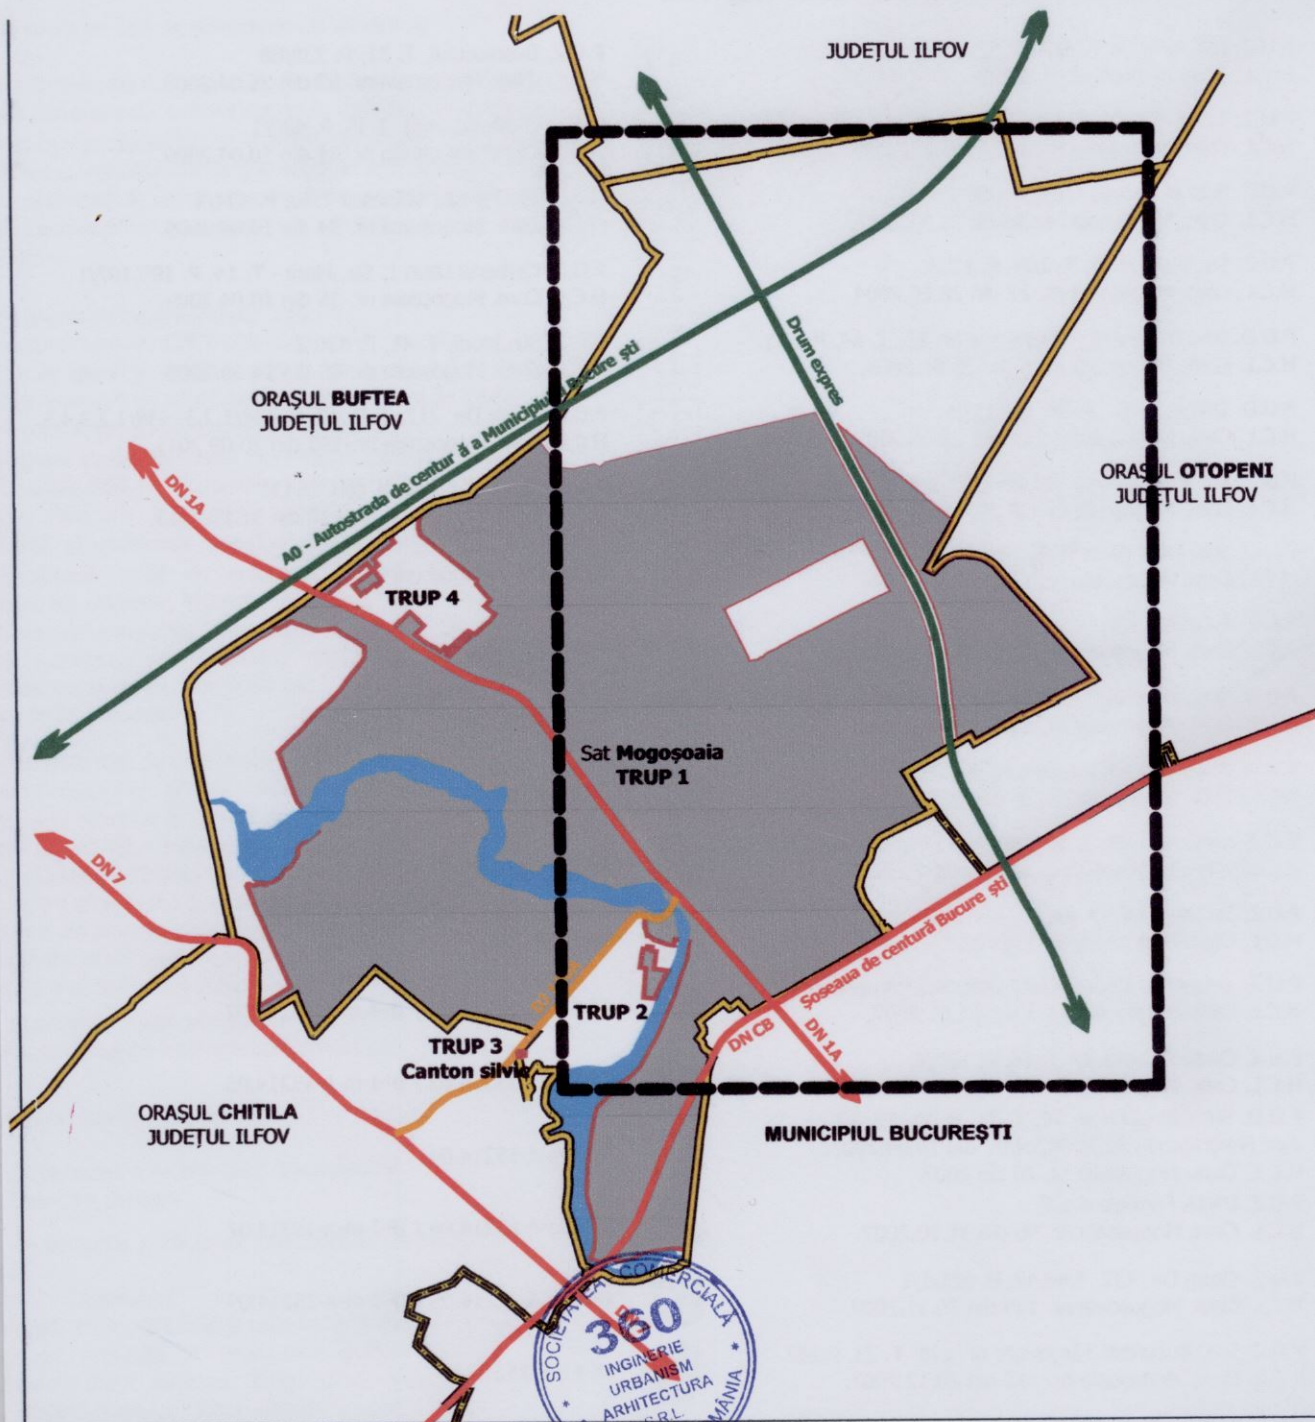

Soluțiile tehnice și economice cuprinse în prezenta documentație sunt proprietatea intelectuală a S.C. 360 inginerie urbanism arhitectură S.R.L. Ele pot fi utilizate numai în scopul prevăzut în contract. Documentația nu poate fi reprodusă - integral sau parțial - fără acordul scris al S.C. 360 inginerie urbanism arhitectură S.R.L.

PROIECTANT GENERAL:		PROIECTANT DE SPECIALITATE:			BENEFICIAR:		
Piața C.A. Roselli, nr. 3, ap. 25, Sector 2, București tel/fax: +40 372 254 763 mobil: +40 724 531 708 +40 724 297 180 360 INGINERIE URBANISM ARHITECTURA		URBANOVA Șos. Iancului, nr. 27, bl. 105D, sc. 3, ap. 109 Sector 2, București			 PRIMĂRIA COMUNEI MOGOȘOAIA Șos. București-Târgoviște, nr. 138, Comuna Mogoșoaia, Județul Ilfov		
SPECIFICAȚIE	NUME	SEMĂNĂTURĂ	Scara	Nr. proiect	Titlu proiect:		
ȘEF PROIECT	Urb. Elena MAICAN		1:5.000	3 U 03	Actualizare Plan Urbanistic General		
PROIECTAT	Urb. Alexandra FETTER		Data	11.2015	Nr. planșă	Titlu planșă:	
	Urb. Diana MICLĂUȘ				U.03.01	Reglementări urbanistice	
	Urb. Elena LEMNARU				Fila	- Zonificare funcțională	
	Urb. Cătălin ONCESCU				1		
	Urb. Alina BRATU						
Urb. Miruna BLEJAN							