
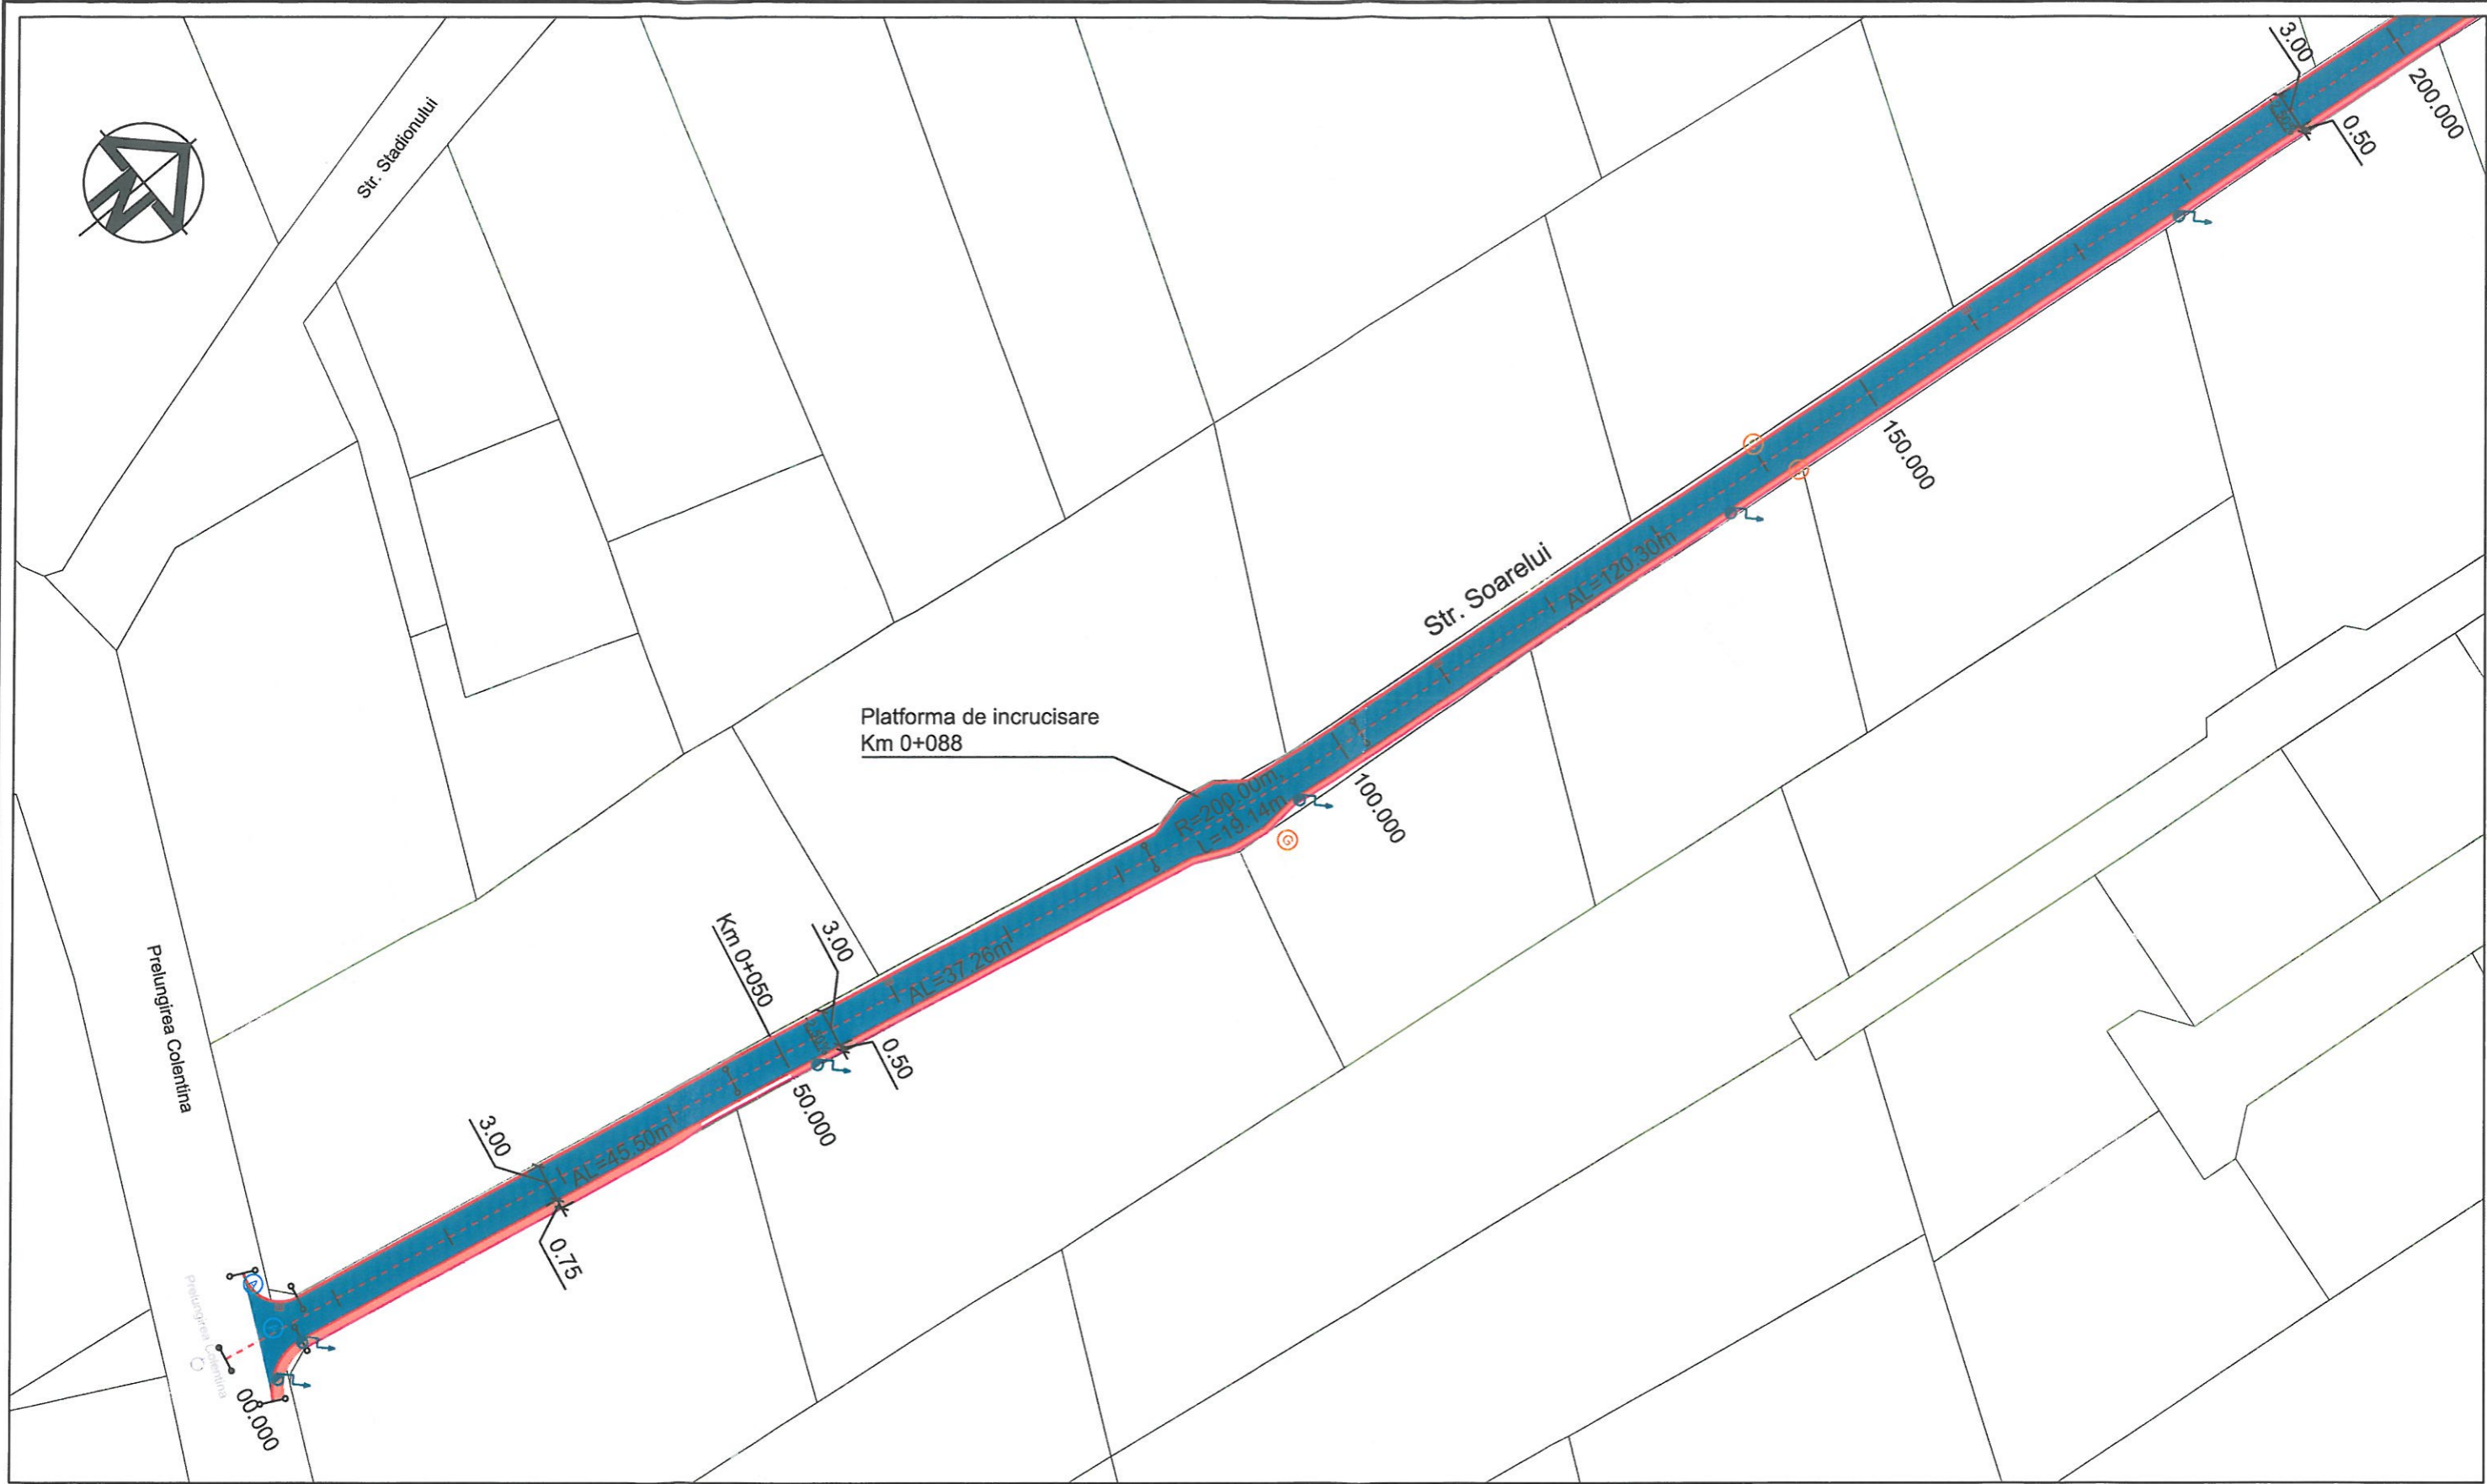


Revizie nr.	Data reviziei	Motivare	Nume si prenume
Verificator	ing.	A4, B2, D	
Verificator / Expert	Nume	Semnatura	Referat / Expertiza nr. / Data
Proiectant	SC BOMACO SRL J40/7375/1994 / CUI: 5622462		Beneficiar: Comuna MOGOSOAI A
Specificatie	Nume	Semnatura	Contract nr. 23674-09/2019
Desenat	Ing. Bogdan Popescu	Scara: 1:2500	Titlu proiect: Asfaltare strazi in comuna Mogosoaia, jud. Ilfov
Proiectat	Ing. Adrian Diaconu	Data: 11/2019	Str. Soarelui
Verificat	Ing. Adrian Diaconu		Titlu plansa: Plan general de incadrare in zona
			Faza S.F.
			Plansa nr. PG 01



Legenda

	Parte carosabila proiectata
	Trotuar proiectat
	Spatiu verde proiectat
	Limite proprietati cf. plan cadastral

Revizie nr.	Data reviziei	Motivare	Nume si prenume
Verificator	ing.		A4, B2, D
Verificator / Expert	Nume	Semnatura	Cerinta
Proiectant	SC BOMACO SRL J40/7375/1994 / CUI: 5622462		Beneficiar: Comuna MOGOSOAIA
Specificatie	Nume	Semnatura	Contract nr. 23674-09/2019
Desenat	Ing. Bogdan Popescu		Titlu proiect: Asfaltare strazi in comuna Mogosoaia, jud. Ilfov
Proiectat	Ing. Adrian Diaconu		Str. Soarelui
Verificat	Ing. Adrian Diaconu		Titlu plansa: Plan de situatie Km 0+000 - Km 0+200
			Faza S.F.
			Plansa nr. PS 01




Legenda

- Parte carosabila proiectata
- Trotuar proiectat
- Spatiu verde proiectat
- Limite proprietati cf. plan cadastral

Revizie nr.	Data reviziei	Motivare	Nume si prenume
Verificator	ing.		A4, B2, D
Verificator / Expert	Nume	Semnatura	Cerinta
Proiectant	SC BOMACO SRL J40/7375/1994 / CUI: 5622462 <div style="text-align: right; font-weight: bold; color: blue;"> </div>		Referat / Expertiza nr. / Data Beneficiar: Comuna MOGOSOAIA
Specificatie	Nume	Semnatura	Scara:
Desenat	Ing. Bogdan Popescu		1:500
Proiectat	Ing. Adrian Diaconu		Data:
Verificat	Ing. Adrian Diaconu		11/2019
			Titlu proiect: Asfaltare strazi in comuna Mogosoaia, jud. Ilfov Str. Soarelui
			Titlu plansa: Plan de situatie Km 0+200 - Km 0+262
			Contract nr. 23674-09/2019
			Faza S.F.
			Plansa nr. PS 02

STRADA SOARELUI
PROFIL LONGITUDINAL
Scara: 1:1000 / 1:100

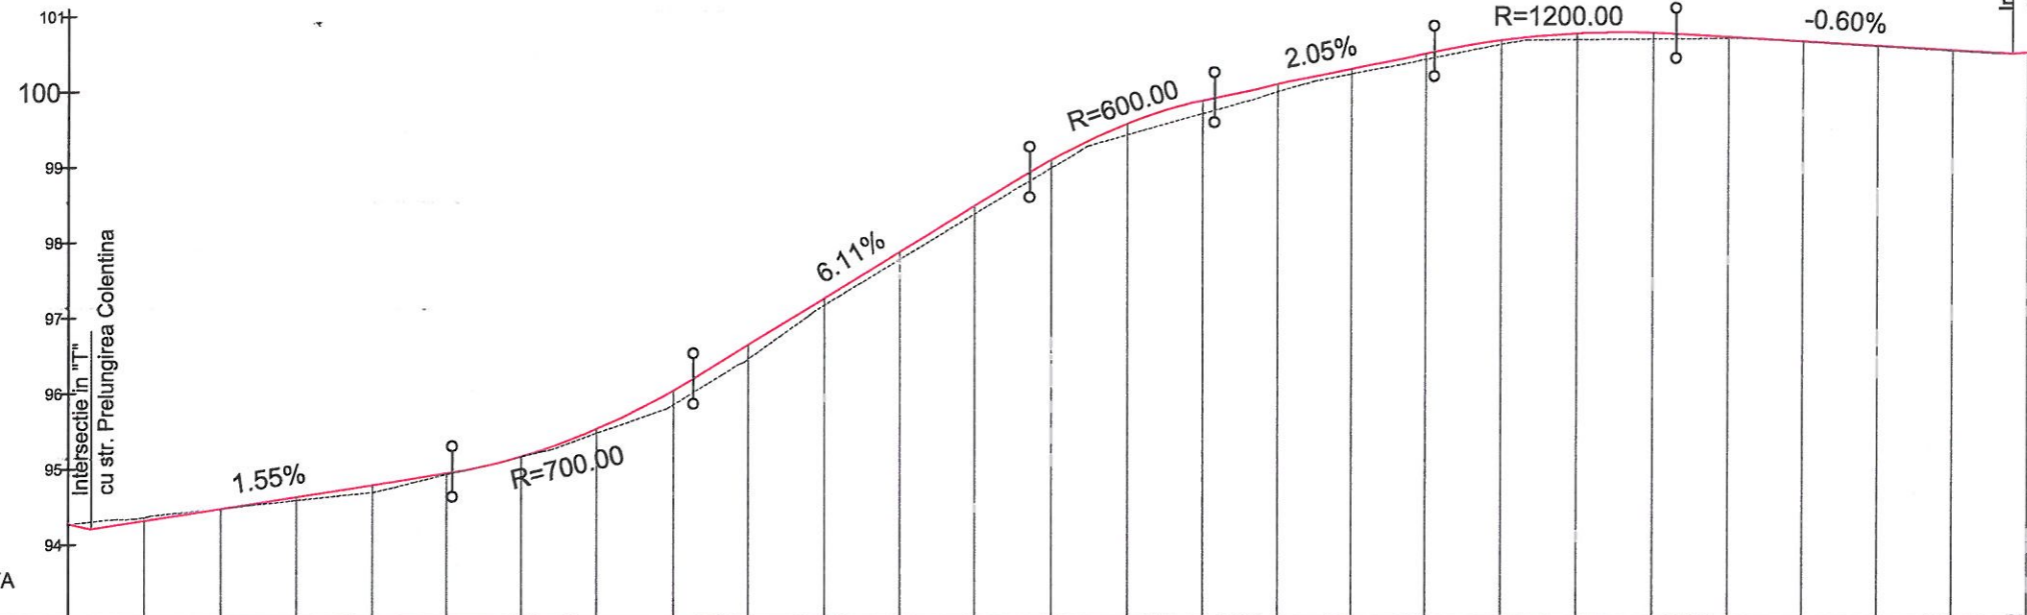


PLAN DE REFERINTA
93.00m

KILOMETRAJ	00.00	10.00	20.00	30.00	40.00	50.00	60.00	70.00	80.00	90.00	100.00	110.00	120.00	130.00	140.00	150.00	160.00	170.00	180.00	190.00	200.00	210.00	220.00	230.00	240.00	250.00	260.00
COTE TEREN	94.29	94.36	94.48	94.59	94.69	94.92	95.15	95.46	95.83	96.43	97.15	97.75	98.35	98.96	99.40	99.68	99.97	100.21	100.40	100.60	100.66	100.66	100.67	100.63	100.57	100.50	100.48
COTE PROIECT	94.29	94.33	94.48	94.64	94.79	94.95	95.17	95.53	96.03	96.63	97.25	97.86	98.47	99.07	99.55	99.87	100.08	100.28	100.49	100.66	100.75	100.76	100.70	100.64	100.58	100.52	100.48
ALINIAMENTE SI CURBE	L=45.50		L=37.26				R:200.00 L:19.14		L=120.30										L=39.95								
DECLIVITATI	G=1.55% L=47.72		R=700.00 L=31.91				G=6.11% L=44.57		R=600.00 L=24.35		G=2.05% L=29.57		R=1200.00 L=31.90		G=-0.60% L=44.94												

Revizie nr.	Data reviziei	Motivare	Nume si prenume	
Verificator	ing.		A4, B2, D	
Verificator / Expert	Nume	Semnatura	Cerinta	Referat / Expertiza nr. / Data
Proiectant	SC BOMACO SRL J40/7375/1994 / CUI: 5622462			Beneficiar: Comuna MOGOSOIAIA
Specificatie	Nume	Semnatura	Scara:	Titlu proiect: Asfaltare strazi in comuna Mogosoaia, jud. Ilfov
Desenat	Ing. Bogdan Popescu		1:500	Str. Soarelui
Proiectat	Ing. Adrian Diaconu		Data:	Titlu plansa:
Verificat	Ing. Adrian Diaconu		11/2019	PROFIL LONGITUDINAL
				Contract nr. 23674-09/2019
				Faza S.F.
				Plansa nr. PL 01

PROFIL TRANSVERSAL TIP
Sc. 1:50

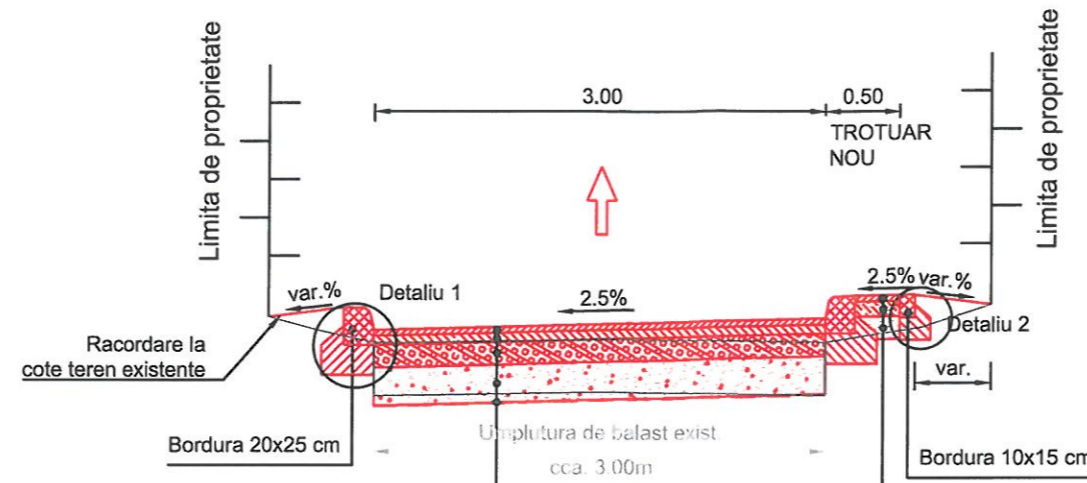

SISTEM RUTIER NOU PT.
PARTEA CAROSABILA


- 4cm beton asfaltic BAPC 16
- 6cm beton asfaltic BADPC 22,4
- 15cm piatra sparta
- 25cm balast
- Geotextil anticontaminant greutate 200g/cm²

SISTEM RUTIER NOU PT.
TROTUAR


- 4cm beton asfaltic BAPC 8
- 10cm balast stabilizat cu ciment 4%
- 15cm balast



DETALIU 1
DETALIU BORDURA 20X25 cm
SC 1:20

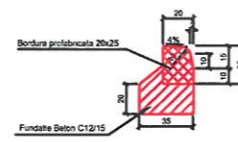

DETALIU 2
DETALIU BORDURA 10X15 cm
SC 1:20

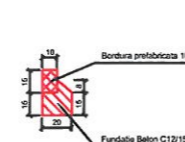

Revizie nr.	Data reviziei	Motivare	Nume si prenume		
Verificator	ing.		A4, B2, D		
Verificator / Expert	Nume	Semnatura	Cerinta	Referat / Expertiza nr. / Data	
Proiectant	SC BOMACO SRL J40/7375/1994 / CUI: 5622462			Beneficiar: Comuna MOGOSOAIA	Contract nr. 23674-09/2019
Specificatie	Nume	Semnatura	Scara:	Titlu proiect: Asfaltare strazi in comuna Mogosoaia, jud. Ilfov	Faza S.F.
Desenat	Ing. Bogdan Popescu		1:50	Str. Soarelui	
Proiectat	Ing. Adrian Diaconu		Data:	Titlu plansa:	Plansa nr.
Verificat	Ing. Adrian Diaconu		11/2019	Profil Transversal Tip	PTP 01