


Alina-Mihaela Eremia


De la: [REDACTED]
Trimis: Monday, April 26, 2021 5:33 PM
Către: primaria@mogosoia.ro
Subiect: Clarificari PL-3-REGLEMENTARI-URBANISTICE_53
Atașări: 02.A3 color plan de situatie-rev .pdf

Buna ziua,

Ma numesc [REDACTED], si sunt proprietarul unui teren cu casa pe strada [REDACTED]. Conform planului de situatie atasat, comparat cu PL-3-REGLEMENTARI-URBANISTICE_53, dupa calculele mele, ar trebui ca aceasta noua strada, nu doar sa treaca pe proprietatea mea, dar chiar sa imi treaca prin casa. Va rog sa imi oferiti detalii clare despre cum imi va fi afectata proprietatea de catre acest proiect.

--
Multumesc,

	ROMÂNIA · JUDEȚUL ILFOV
	COMUNA MOGOSOIAIA REGISTRATURĂ
Nr. 9463	Ziua 27 Luna 04 Anul 2021

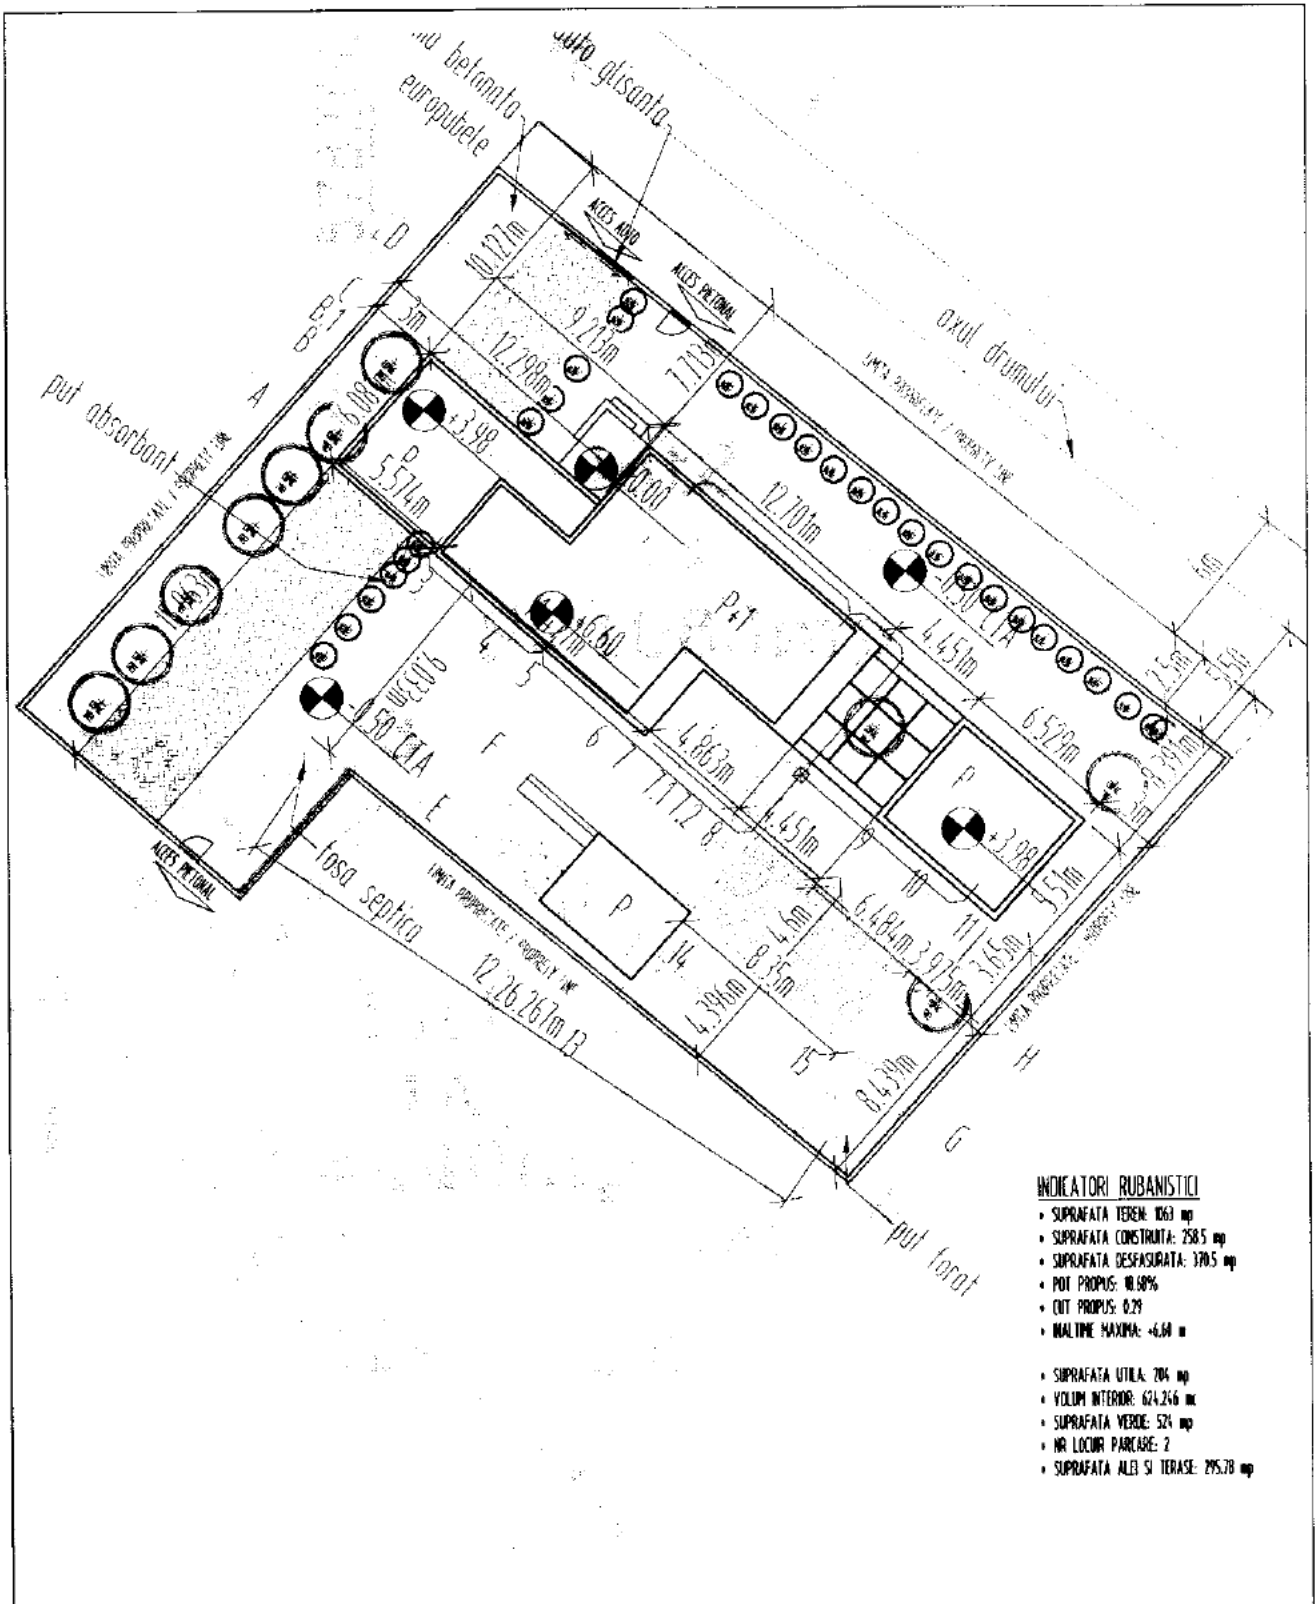

- INDICATORI RUBANISTICI**
- SUPRAFATA TEREN: 1063 mp
 - SUPRAFATA CONSTRUITA: 2585 mp
 - SUPRAFATA DESFASURATA: 3705 mp
 - PUI PROPUS: 10.60%
 - CUI PROPUS: 0.29
 - MALTINE MAXIMA: +6.64 m
-
- SUPRAFATA UTILA: 704 mp
 - VOLUM INTERIOR: 624.266 m³
 - SUPRAFATA VERDE: 524 mp
 - NR LOCURI PARCARE: 2
 - SUPRAFATA ALEI SI TERASE: 295.78 mp

PLAN DE SITUATIE SI AMENAJARE 1:500

Certificat Urbanism nr. 195/20.05.2017, Categorie de importanta: Importanta C, Clasa de importanta: IV		BENEFICIAR		NR. PROIECT
brandiburgstudio CUI: 36096811 Str. Buzoia nr. 69, Sect. 2, Buzoia, Romania 0742 721 122 contact@brandiburgstudio.com		[REDACTED]		IC-01 2017
PROIECTANT GENERAL		Sectia: [REDACTED] Art. Buzoia		
SEF PROIECT	art. Anda Sandu	DATA	DENUMIRE PROIECT	FAZA
PROIECTAT	art. Bogdan Brandiburg	06/2017	LOCUINTA INDIVIDUALA P+1E, STUDIO HOBBY, FOROSOR SI PISCINA DESCOPERTA	D.T.A.C.
PROIECTAT	art. Anda Zota		ad. Nr. com. Alajocosa sat Magheroni 1 52 P 41114 Lot 2	
DESEINAT	art. Anda Zota	SCARA	SPECIALITATEA ARHITECTURA	
VIZAT	art. Anda Sandu	1/500	DENUMIRE PLANSA	VOLUM A1
© BrandiburgStudio s.r.l. - toate drepturile rezervate. Este interzisă reproducerea sau utilizarea în orice formă a conținutului acestui document fără acordul scris al BrandiburgStudio s.r.l.			PLAN DE SITUATIE SI AMENAJARE	NR PLANSA 10
				FORMAT A3