


Plan semnalizare lucrari pasaj subteran, canalizare menajera dreapta, canalizare pluviala stanga de la km 13+400 pana la 13+520, inceputul devierii sens Buftea-Bucuresti valabila in perioada 05.08.2024-30.11.2024

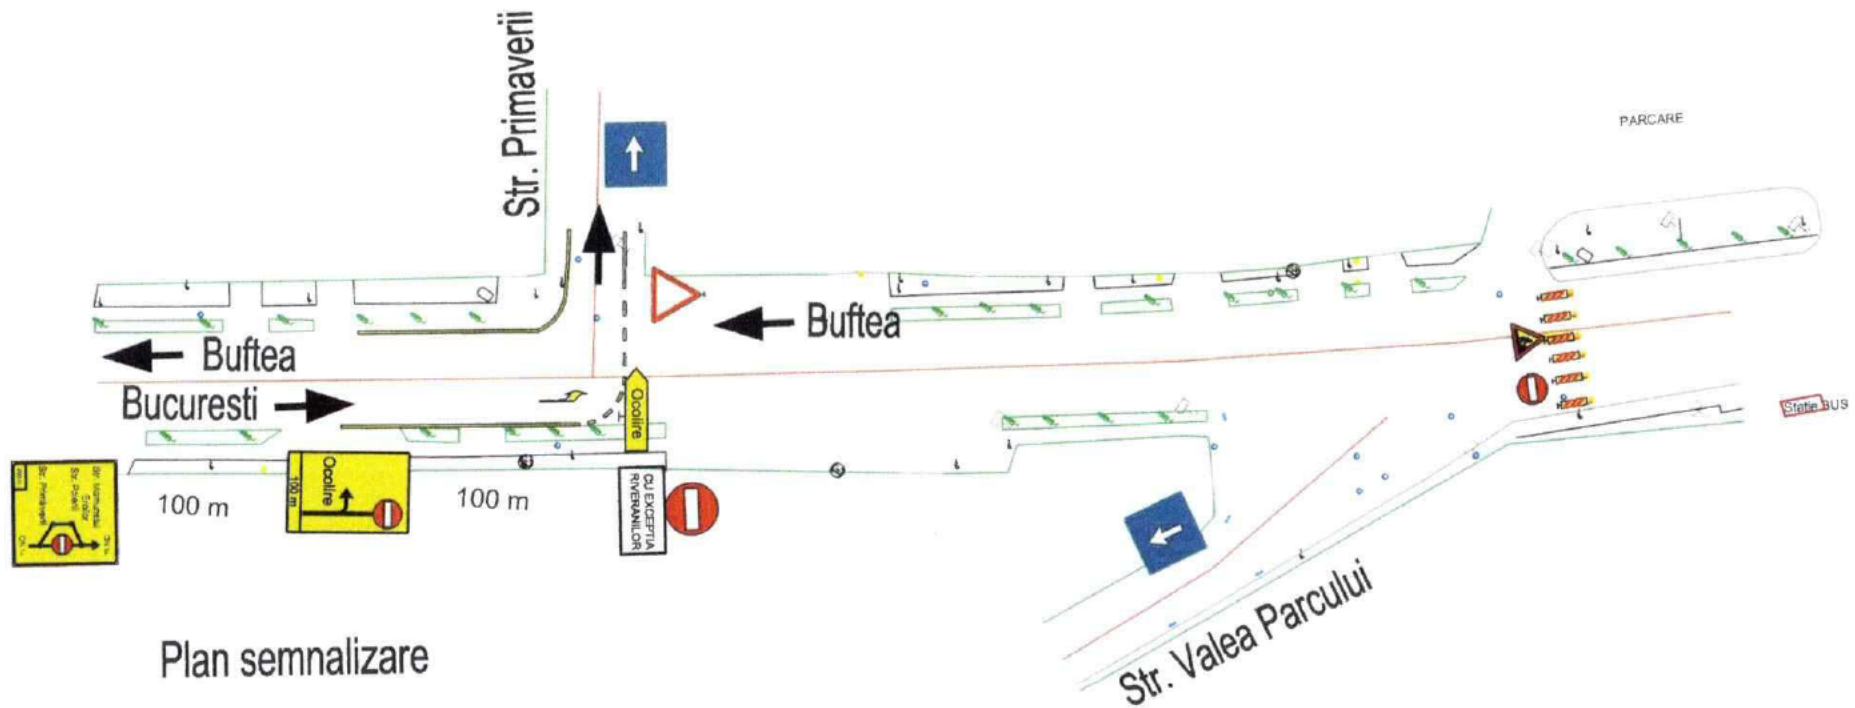

Plan semnalizare

Proiect de management al traficului la lucrarile de "Largirea la 4 benzi DN1A si masuri de siguranta pentru sectorul cuprins intre Centura Bucuresti si intersectia cu soseaua Chitila Mogosoia"

Intocmit :
Responsabil Siguranta Circulatiei,
Austrianu Alin

