ANEXA NR. 4

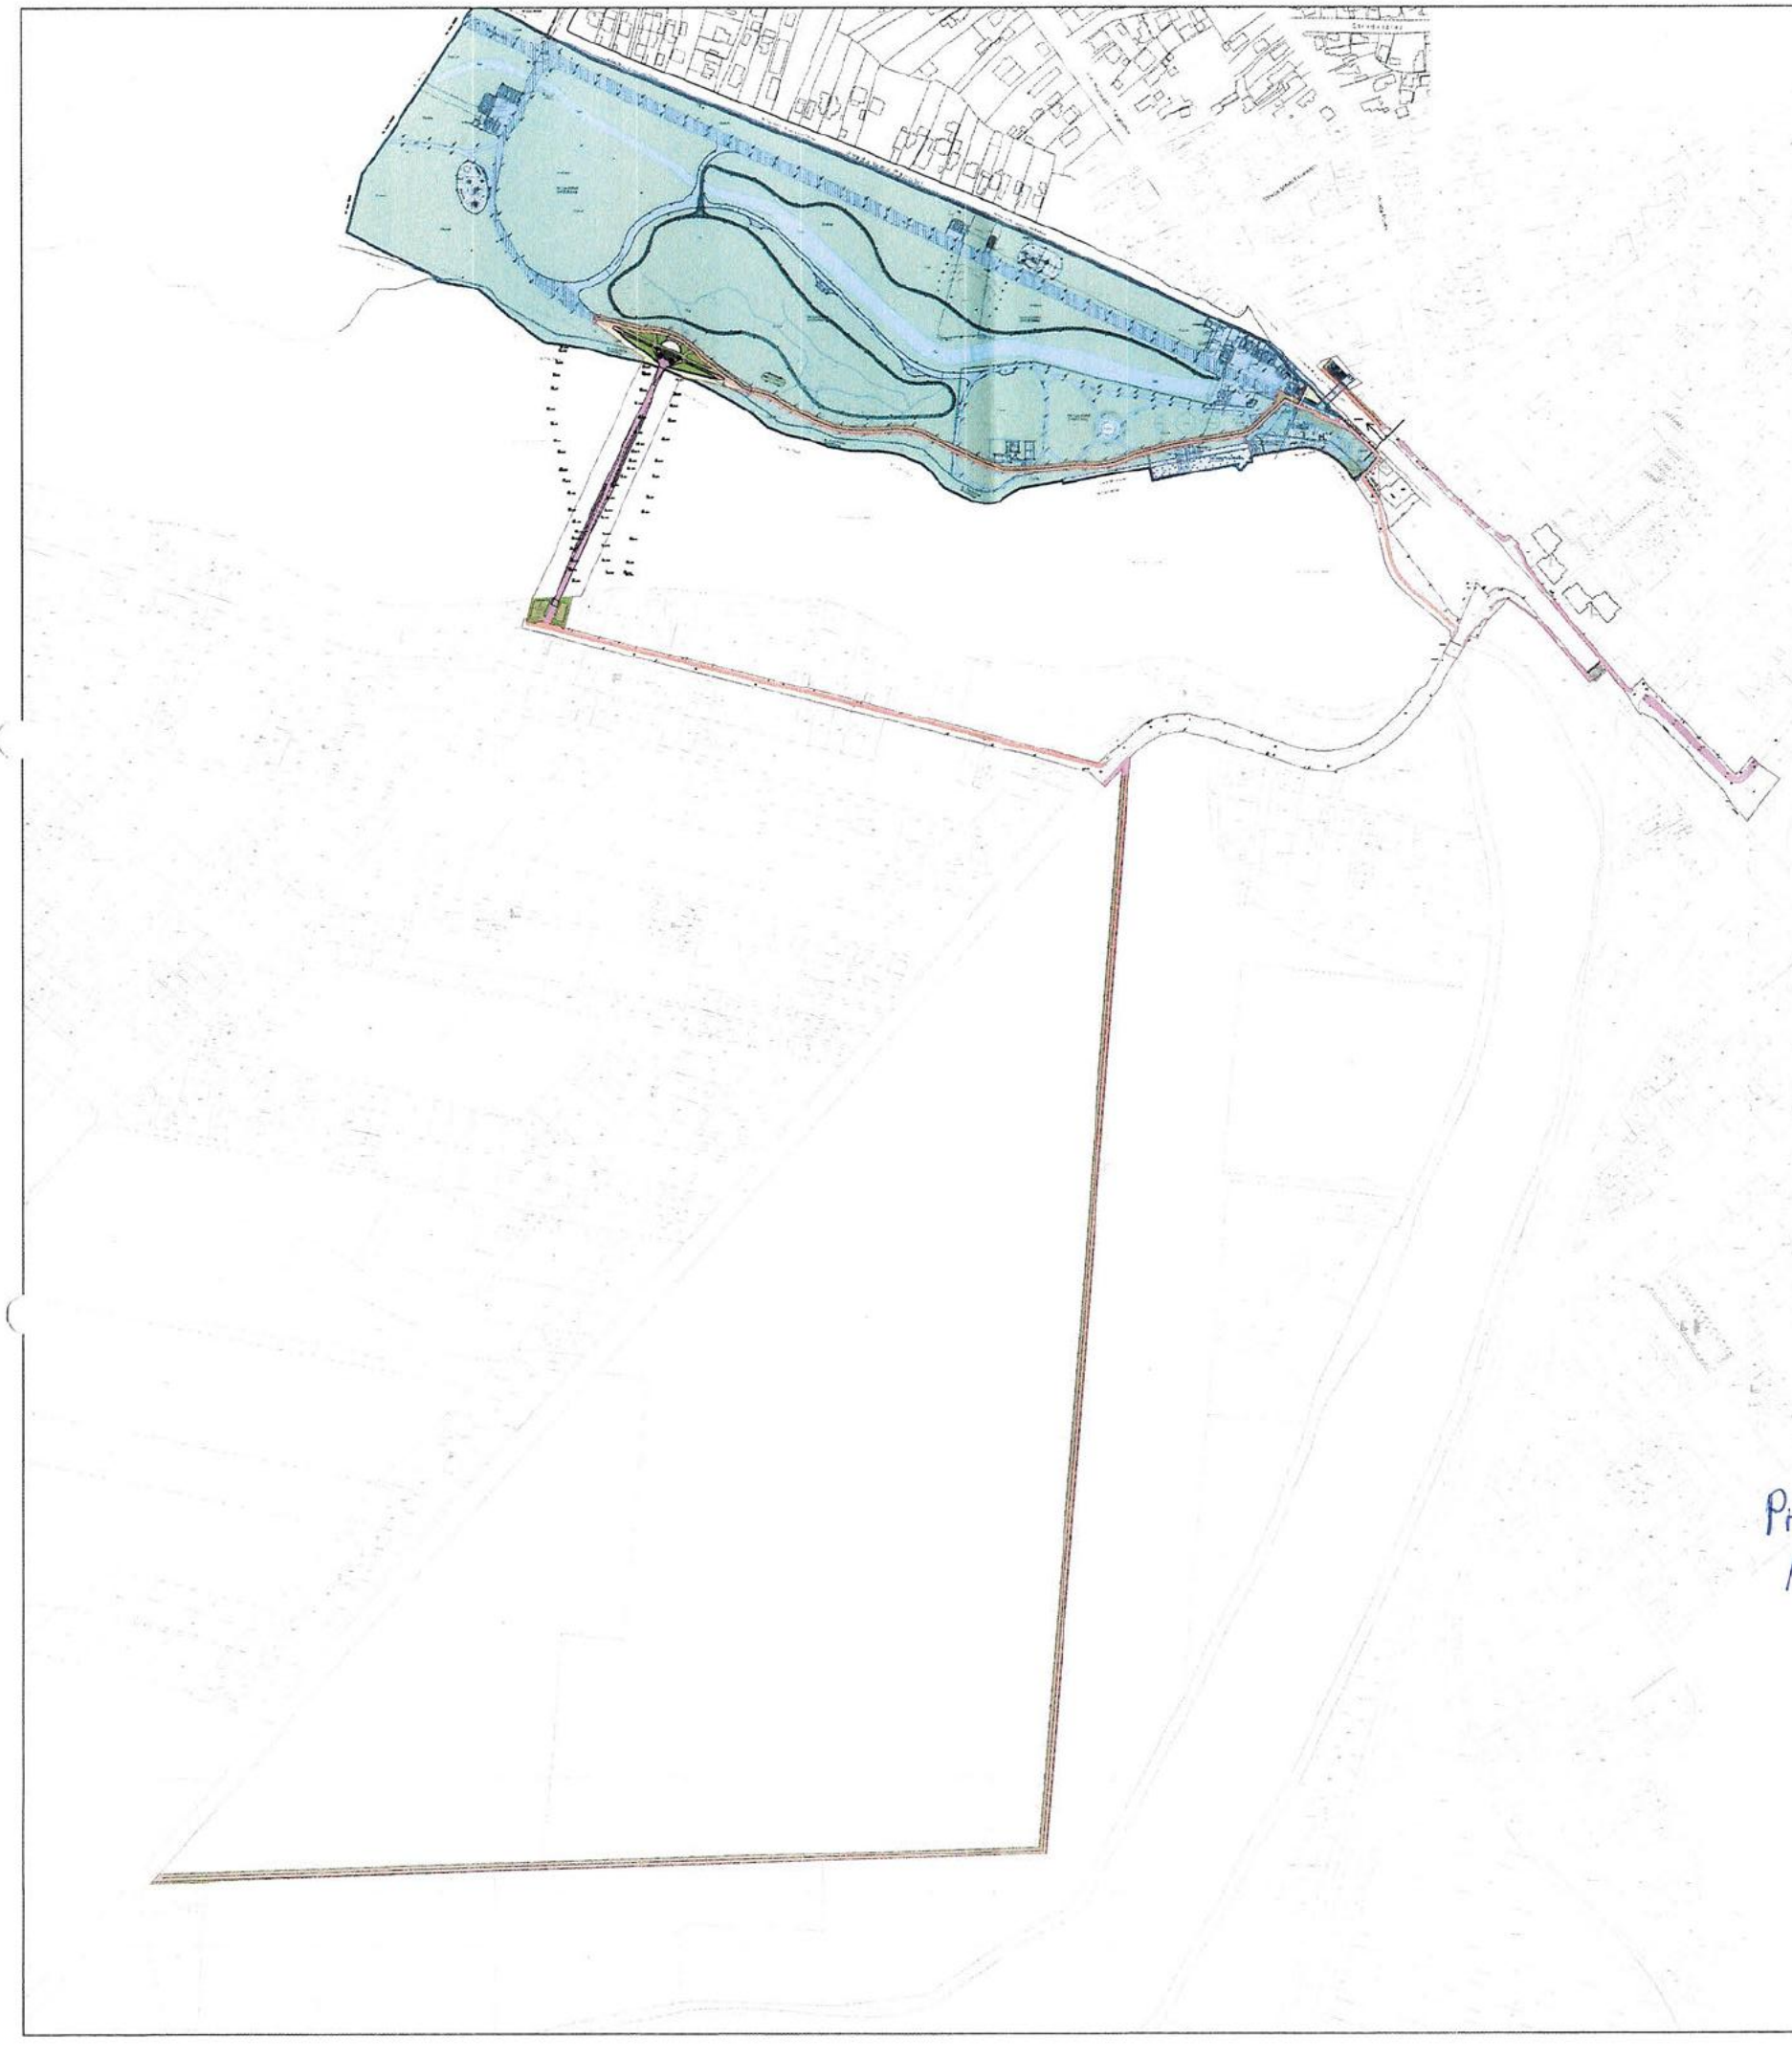

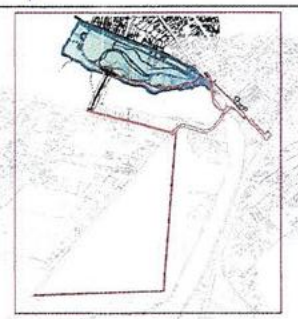

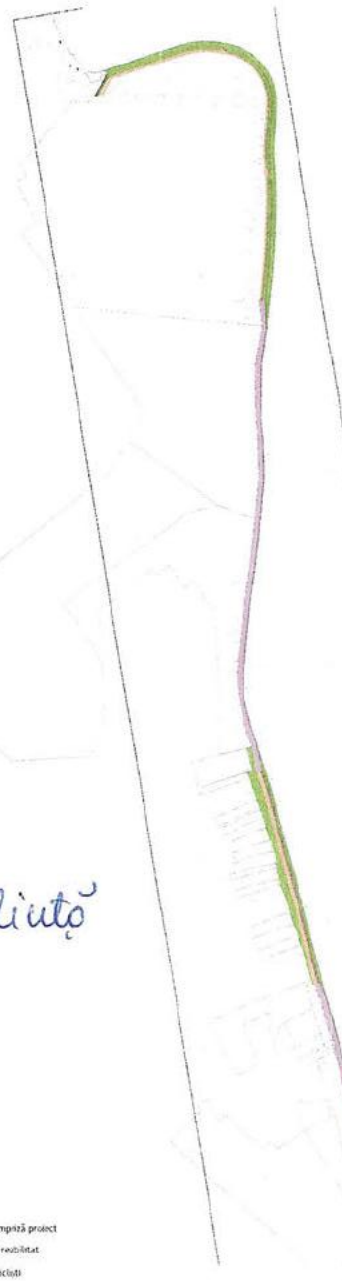

Președinte de ședință
Matei [redacted]

Contrasemnează
Secretar General
Roxana - Cristina Baltă
[redacted]

LEGENDA
- Limită amprită proiect
- Pietonal reabilitat
- Pistă bicicliști
- Pistă bicicliști pe carosabil existent
- Shared space velo - pietonal
- Shared space velo - auto
- Spațiu verde
- Limită cuprinsă în cadrul altor proiecte
- Limită secțiune
- Traseu scenariu 2 alternativa 1
- Traseu scenariu 2 alternativa 2

GLB TRANSARK
We drive your future!

BENEFICIAR: COMUNA MOGOSOAIA	LUCRARE: AMENAJARE INFRASTRUCTURĂ PENTRU TRANSPORT NEMOTORIZAT ÎN COMUNA MOGOSOAIA, JUDEȚUL ILFOV
PROIECTANT: [redacted]	FAZA: PT
DIRECTOR: [redacted]	SPECIALITATE: ARHITECTURĂ
VERIFICAT: [redacted]	TITLUL PIESEI: PLAN DE SITUAȚIE
ȘEF PROIECT: [redacted]	
DATA: 06.2026	SCARA: 1:5000
EDIȚIA NR: 1	REVIZIA NR: 1
FAZA PROIECT: D4TH-CC-2026	NUMĂR PLANȘĂ: Ah 01

Con. Drafting, planning, implementation and supervision for the construction works of cca. 12,5 km [illegible]