
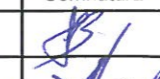

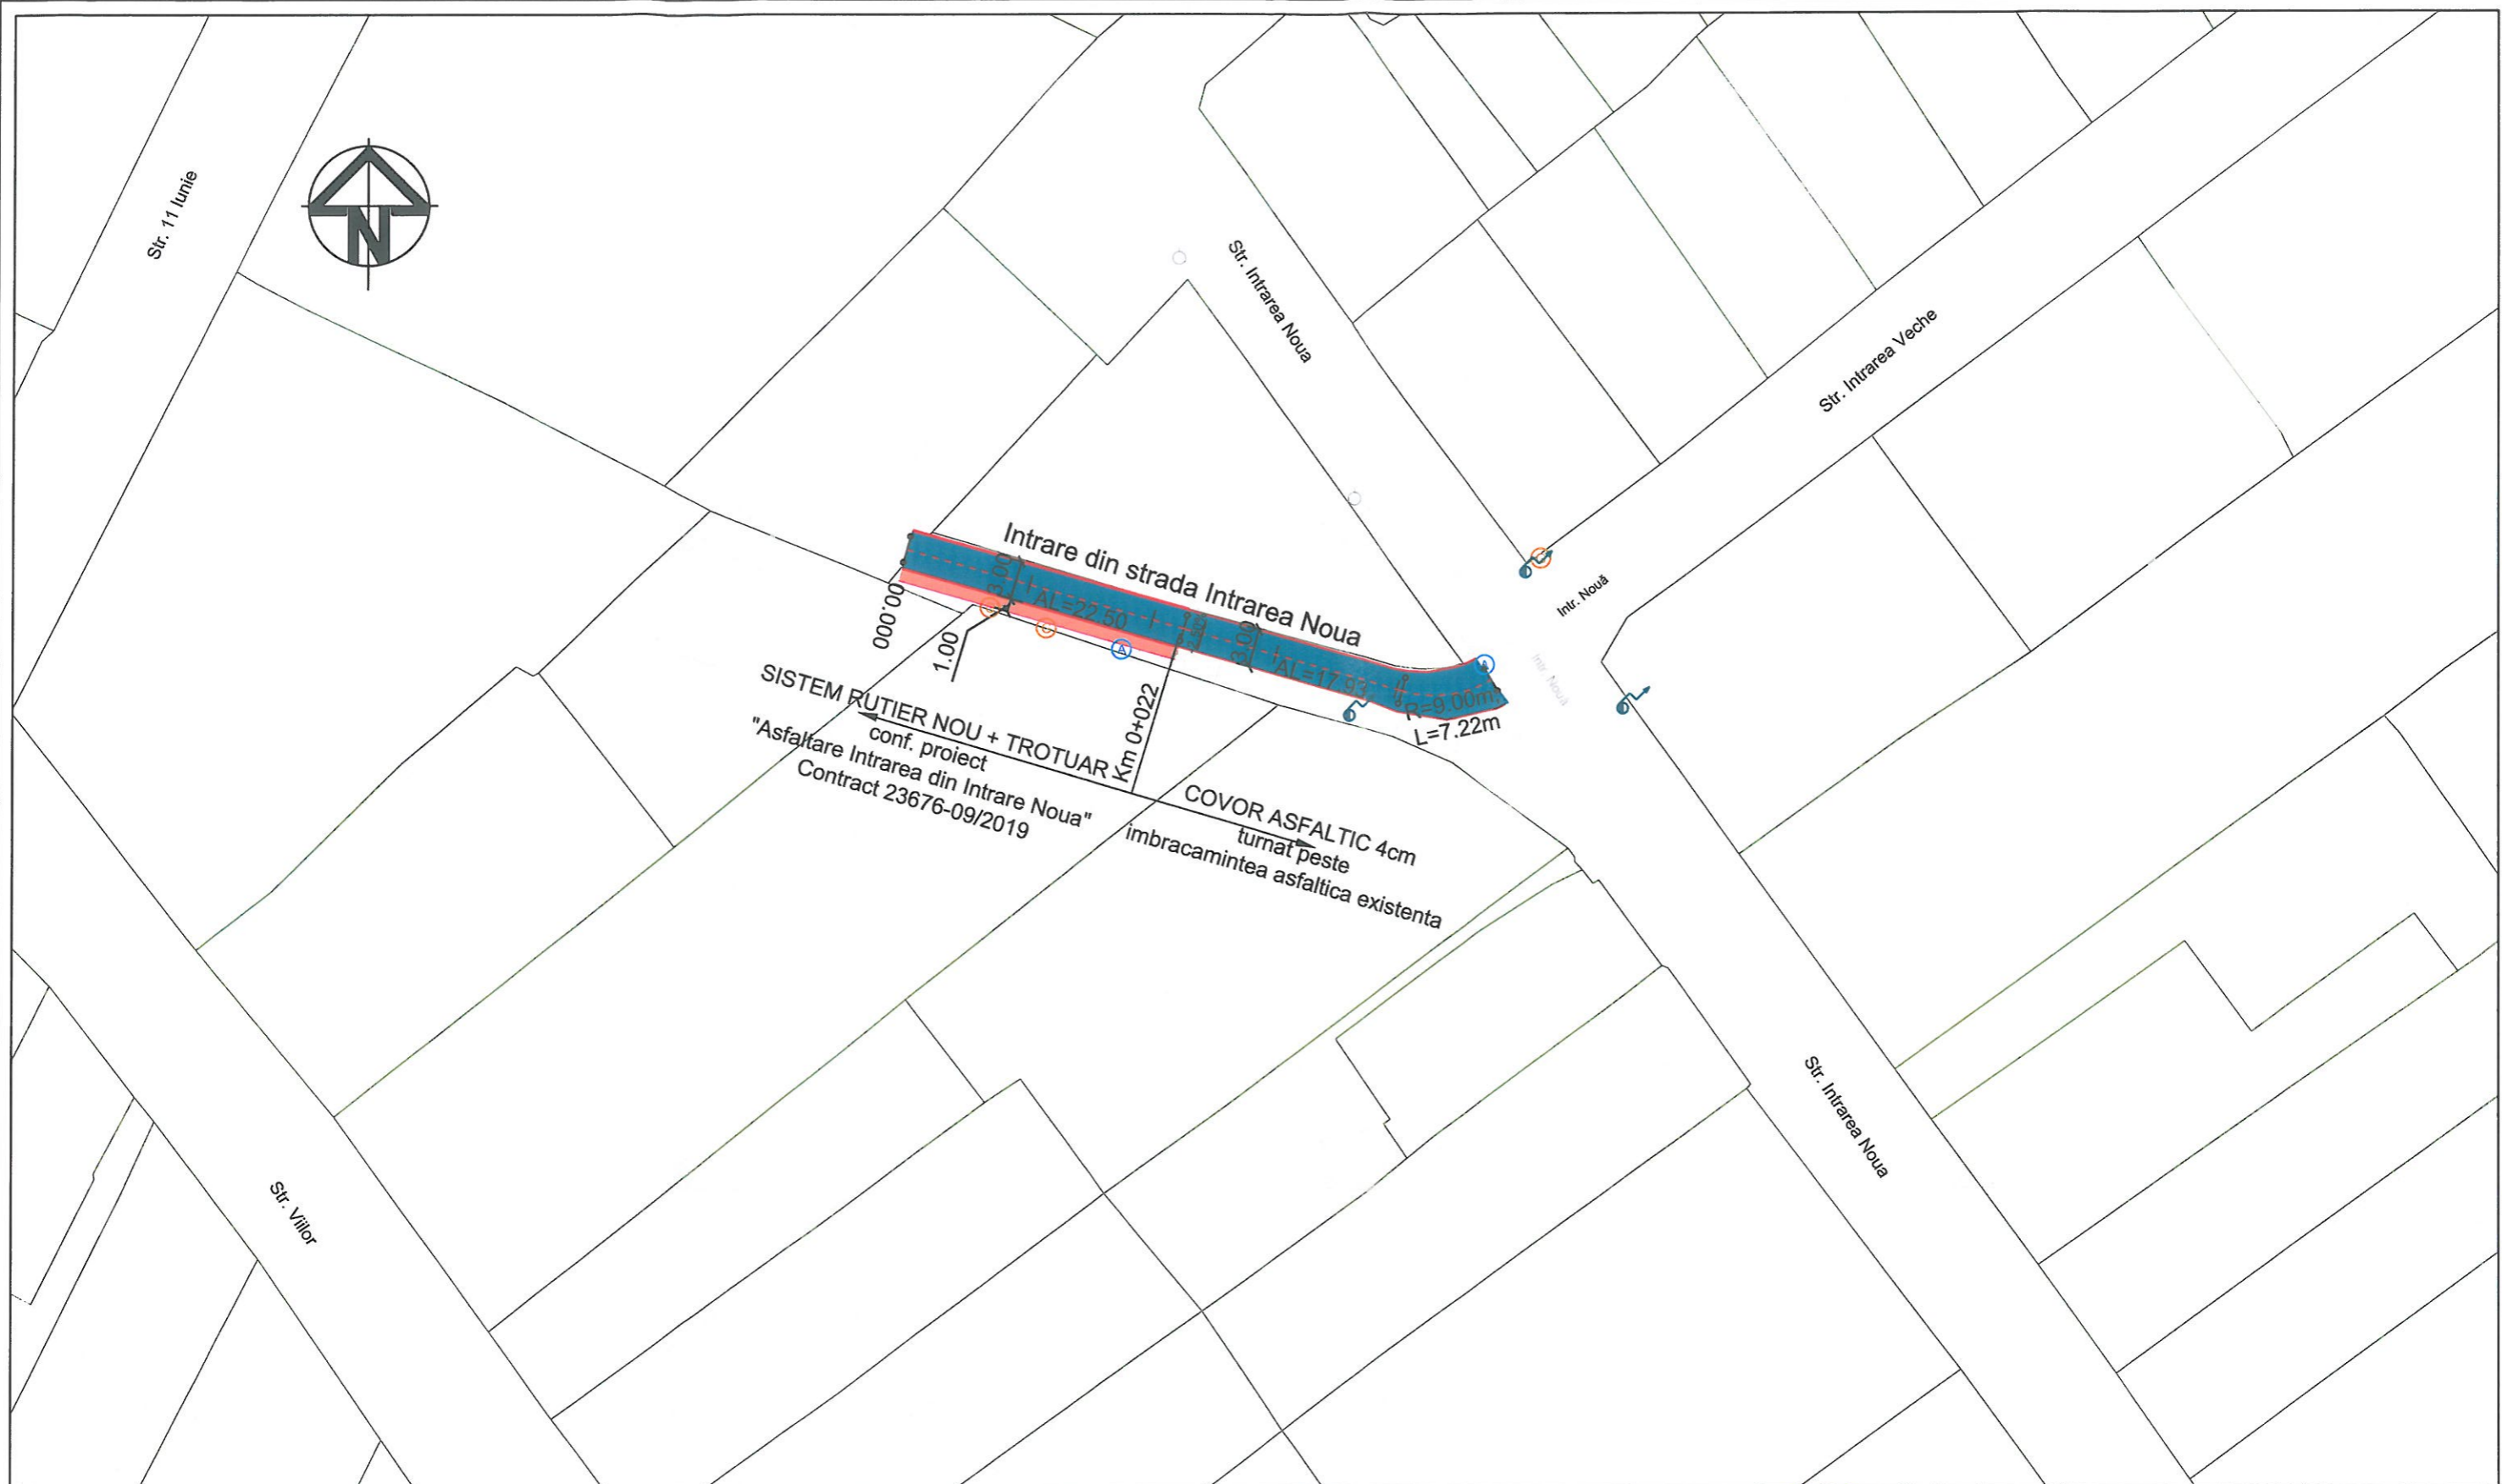












Revizie nr.		Data reviziei		Motivare		Nume si prenume	
Verificator	ing.				A4, B2, D		
Verificator / Expert	Nume			Semnatura	Cerinta	Referat / Expertiza nr. / Data	
Proiectant	SC BOMACO SRL J40/7375/1994 / CUI: 5622462					Beneficiar: Comuna MOGOSOAIA	Contract nr. 23676-09/2019
Specificatie	Nume			Semnatura	Scara:	Titlu proiect: Asfaltare strazi in comuna Mogosoaia, jud. Ilfov Intrare din strada Intrarea Noua	Faza S.F.
Desenat	Ing. Bogdan Popescu				1:2500	Titlu plansa:	Plansa nr.
Proiectat	Ing. Adrian Diaconu				Data:	Plan general de incadrare in zona	PG 01
Verificat	Ing. Adrian Diaconu				11/2019		




Legenda

	Parte carosabila proiectata
	Trotuar proiectat
	Spatiu verde proiectat
	Limite proprietati cf. plan cadastral

Revizie nr.	Data reviziei	Motivare	Nume si prenume
Verificator	ing.	A4, B2, D	
Verificator / Expert	Nume	Semnatura	Referat / Expertiza nr. / Data
Proiectant	SC BOMACO SRL J40/7375/1994 / CUI: 5622462		Beneficiar: Comuna MOGOSOAI A
Specificatie	Nume	Semnatura	Contract nr. 23676-09/2019
Desenat	Ing. Bogdan Popescu		Titlu proiect: Asfaltare strazi in comuna Mogosoaia, jud. Ilfov Intrare din strada Intrarea Noua
Proiectat	Ing. Adrian Diaconu		Scara: 1:500
Verificat	Ing. Adrian Diaconu		Data: 11/2019
			Titlu plansa: Plan de situatie Km 0+000 - Km 0+047
			Faza S.F.
			Plansa nr. PS 01

INTRARE DIN STR. INTRAREA NOUA
 PROFIL LONGITUDINAL
 Scara: 1:1000 / 1:100


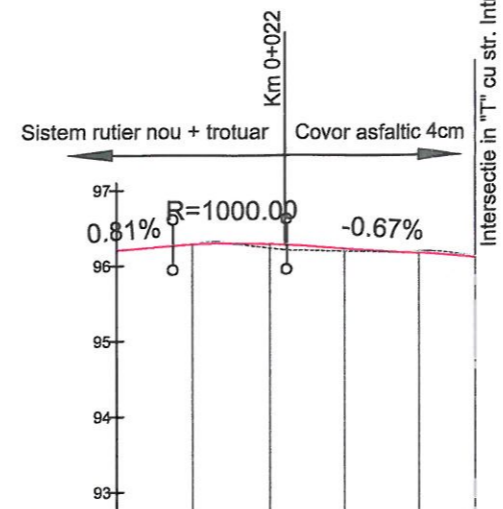


PLAN DE REFERINTA
 92.00m


KILOMETRAJ	00.00	10.00	20.00	30.00	40.00	47.65
COTE TEREN		96.30	96.24	96.19	96.18	96.12
COTE PROIECT	96.22	96.29	96.30	96.24	96.17	96.12
ALINIAMENTE SI CURBE		L=22.50		L=17.93	R:9.00 L:7.22	
DECLIVITATI	G=0.81% L=7.45		R=1000.00 L=14.78		G=-0.67% L=25.43	

Revizie nr.	Data reviziei	Motivare	Nume si prenume
Verificator	ing.	A4, B2, D	
Verificator / Expert	Nume	Semnatura	Referat / Expertiza nr. / Data
Proiectant	SC BOMACO SRL J40/7375/1994 / CUI: 5622462		Beneficiar: Comuna MOGOSOIAIA
Specificatie	Nume	Semnatura	Scara:
Desenat	Ing. Bogdan Popescu		1:500
Proiectat	Ing. Adrian Diaconu		Data:
Verificat	Ing. Adrian Diaconu		11/2019
			Titlu proiect: Asfaltare strazi in comuna Mogosoaia, jud. Ilfov Intrare din strada Intrarea Noua
			Titlu plansa: PROFIL LONGITUDINAL
			Contract nr. 23676-09/2019
			Faza S.F.
			Plansa nr. PL 01

PROFIL TRANSVERSAL TIP 1
Km 0+000 - Km 0+022
Sc. 1:50

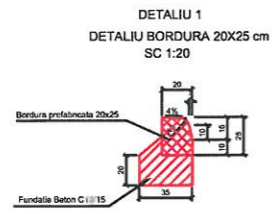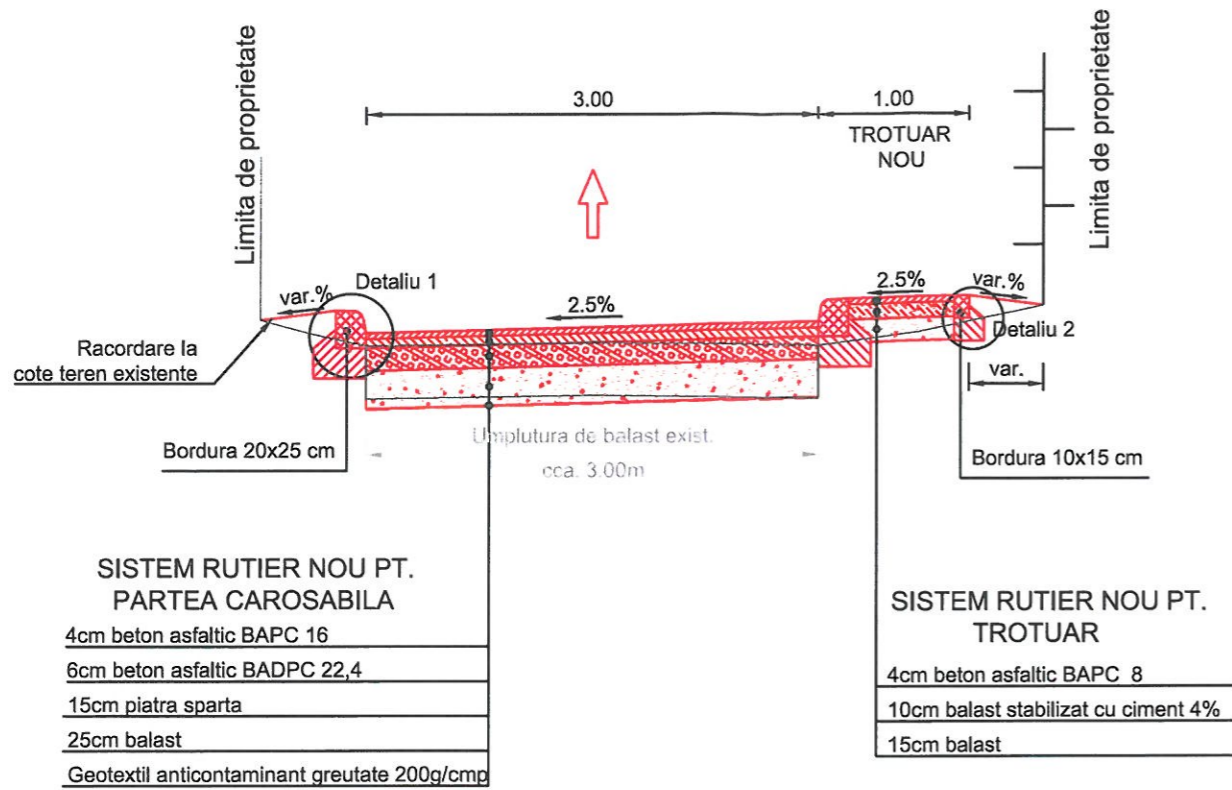

PROFIL TRANSVERSAL TIP 2
Km 0+022 - Km 0+047
Sc. 1:50

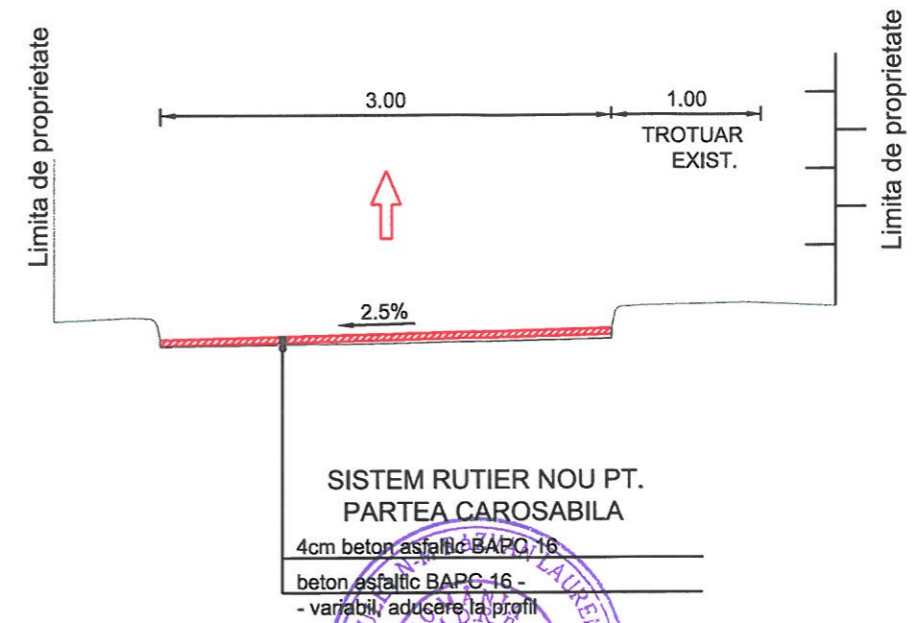

Revizie nr.	Data reviziei	Motivare	Nume si prenume
Verificator	ing.	A4, B2, D	
Verificator / Expert	Nume	Semnatura	Referat / Expertiza nr. / Data
Proiectant	SC BOMACO SRL J40/7375/1994 / CUI: 5622462		Beneficiar: Comuna MOGOSOAIA
Specificatie	Nume	Semnatura	Contract nr. 23676-09/2019
Desenat	Ing. Bogdan Popescu	Scara: 1:50	Titlu proiect: Asfaltare strazi in comuna Mogosoaia, jud. Ilfov Intrare din Intrarea Noua
Proiectat	Ing. Adrian Diaconu	Data: 11/2019	Faza S.F.
Verificat	Ing. Adrian Diaconu		Titlu plansa: Profil Transversal Tip
			Plansa nr. PTP 01