Anexa nr.16

Plan de amplasament si delimitare a imobilului
Scara 1:500

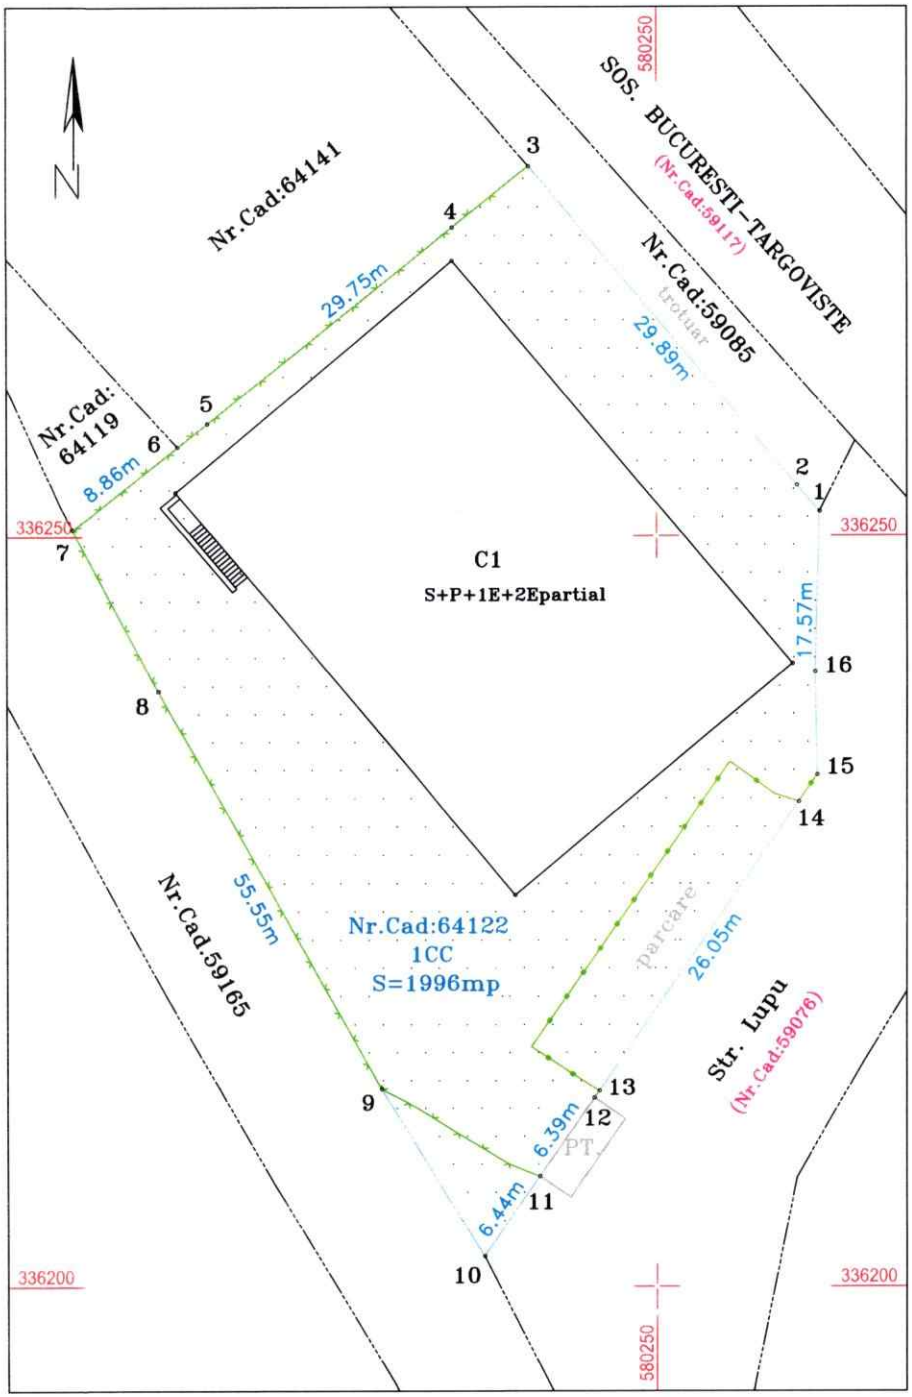

Nr.cadastral	Suprafata masurata a imobilului (mp)	Adresa imobilului
	1996	Tarla 63, Parcela 553 Sos. Bucuresti-Targoviste, nr. 51 Loc. Mogosoaia, Jud. Ilfov

Nr. Cartea Funciara	Unitatea Administrativ Teritoriala (UAT)
	Mogosoaia

A. Date referitoare la teren — *Sistem de proiectie: STEREO '70*

Nr. Parcela	Categorie de folosinta	Suprafata (mp)	Mentiuni
1	CC	1996	teren intravilan neimprejmuit intre punctele 9-10-11; 13-14; 15-16-1-2-3 si imprejmuit cu gard de plasa, calcan si metal intre restul punctelor
Total			

B. Date referitoare la constructii

Cod Constr.	Destinatia	Suprafata construita la sol (mp)	Mentiuni (numar niveluri, anul construirii, suprafata desfasurata)
C1	CAS	836.6	Centru Multifunctional (S+P+1E+2E partial), edificata in anul 2024, cu o suprafata desfasurata de 2228 mp
Total			

Suprafata total masurata = 1996 mp
Suprafata din act = 1996 mp

Executant: S.C. CAD ATELIER S.R.L.
Certificat de Autorizare: RO-B-J, Nr. 2215; Categoria III
prin CHIRICA Marius Constantin
Certificat de Autorizare: RO-MB-F, Nr. 0470; Categoria B
(nume, prenume)

Confirm executarea masuratorilor la teren, corectitudinea intocmirii documentatiei cadastrale si corespondenta acesteia cu realitatea din teren

Semnatura si stampila

Data: Mai 2024

Marius-Constantin Chirica

Marius-Constantin Chirica
ANCPI, B, RO-MB-F, 0470
SC CAD ATELIER SRL, ANCPI, III, IF, 2215
2024.05.22 13:20:17 +03'00'

Inspector

Confirm introducerea imobilului in baza de date integrata si atribuirea numarului cadastral

Didulescu Daniela

Semnatura si parafa
Semnat digital de Didulescu Daniela
Data: 2024.05.23 13:56:58 +03'00'

Stampila BCPI

Data:

RELEVEU IMOBIL - C1
Plan Parter
Scara 1:100

Nr. Cadastral al terenului	Adresa imobilului
	Tarla 63, Parcela 553
	Sos. Bucuresti-Targoviste, nr. 51
	Loc. Mogosoaia, Jud. Ilfov

Cartea Funciara colectiva nr.		UAT	Mogosoaia
Cod unitate individuala (UI)		CF individuala	

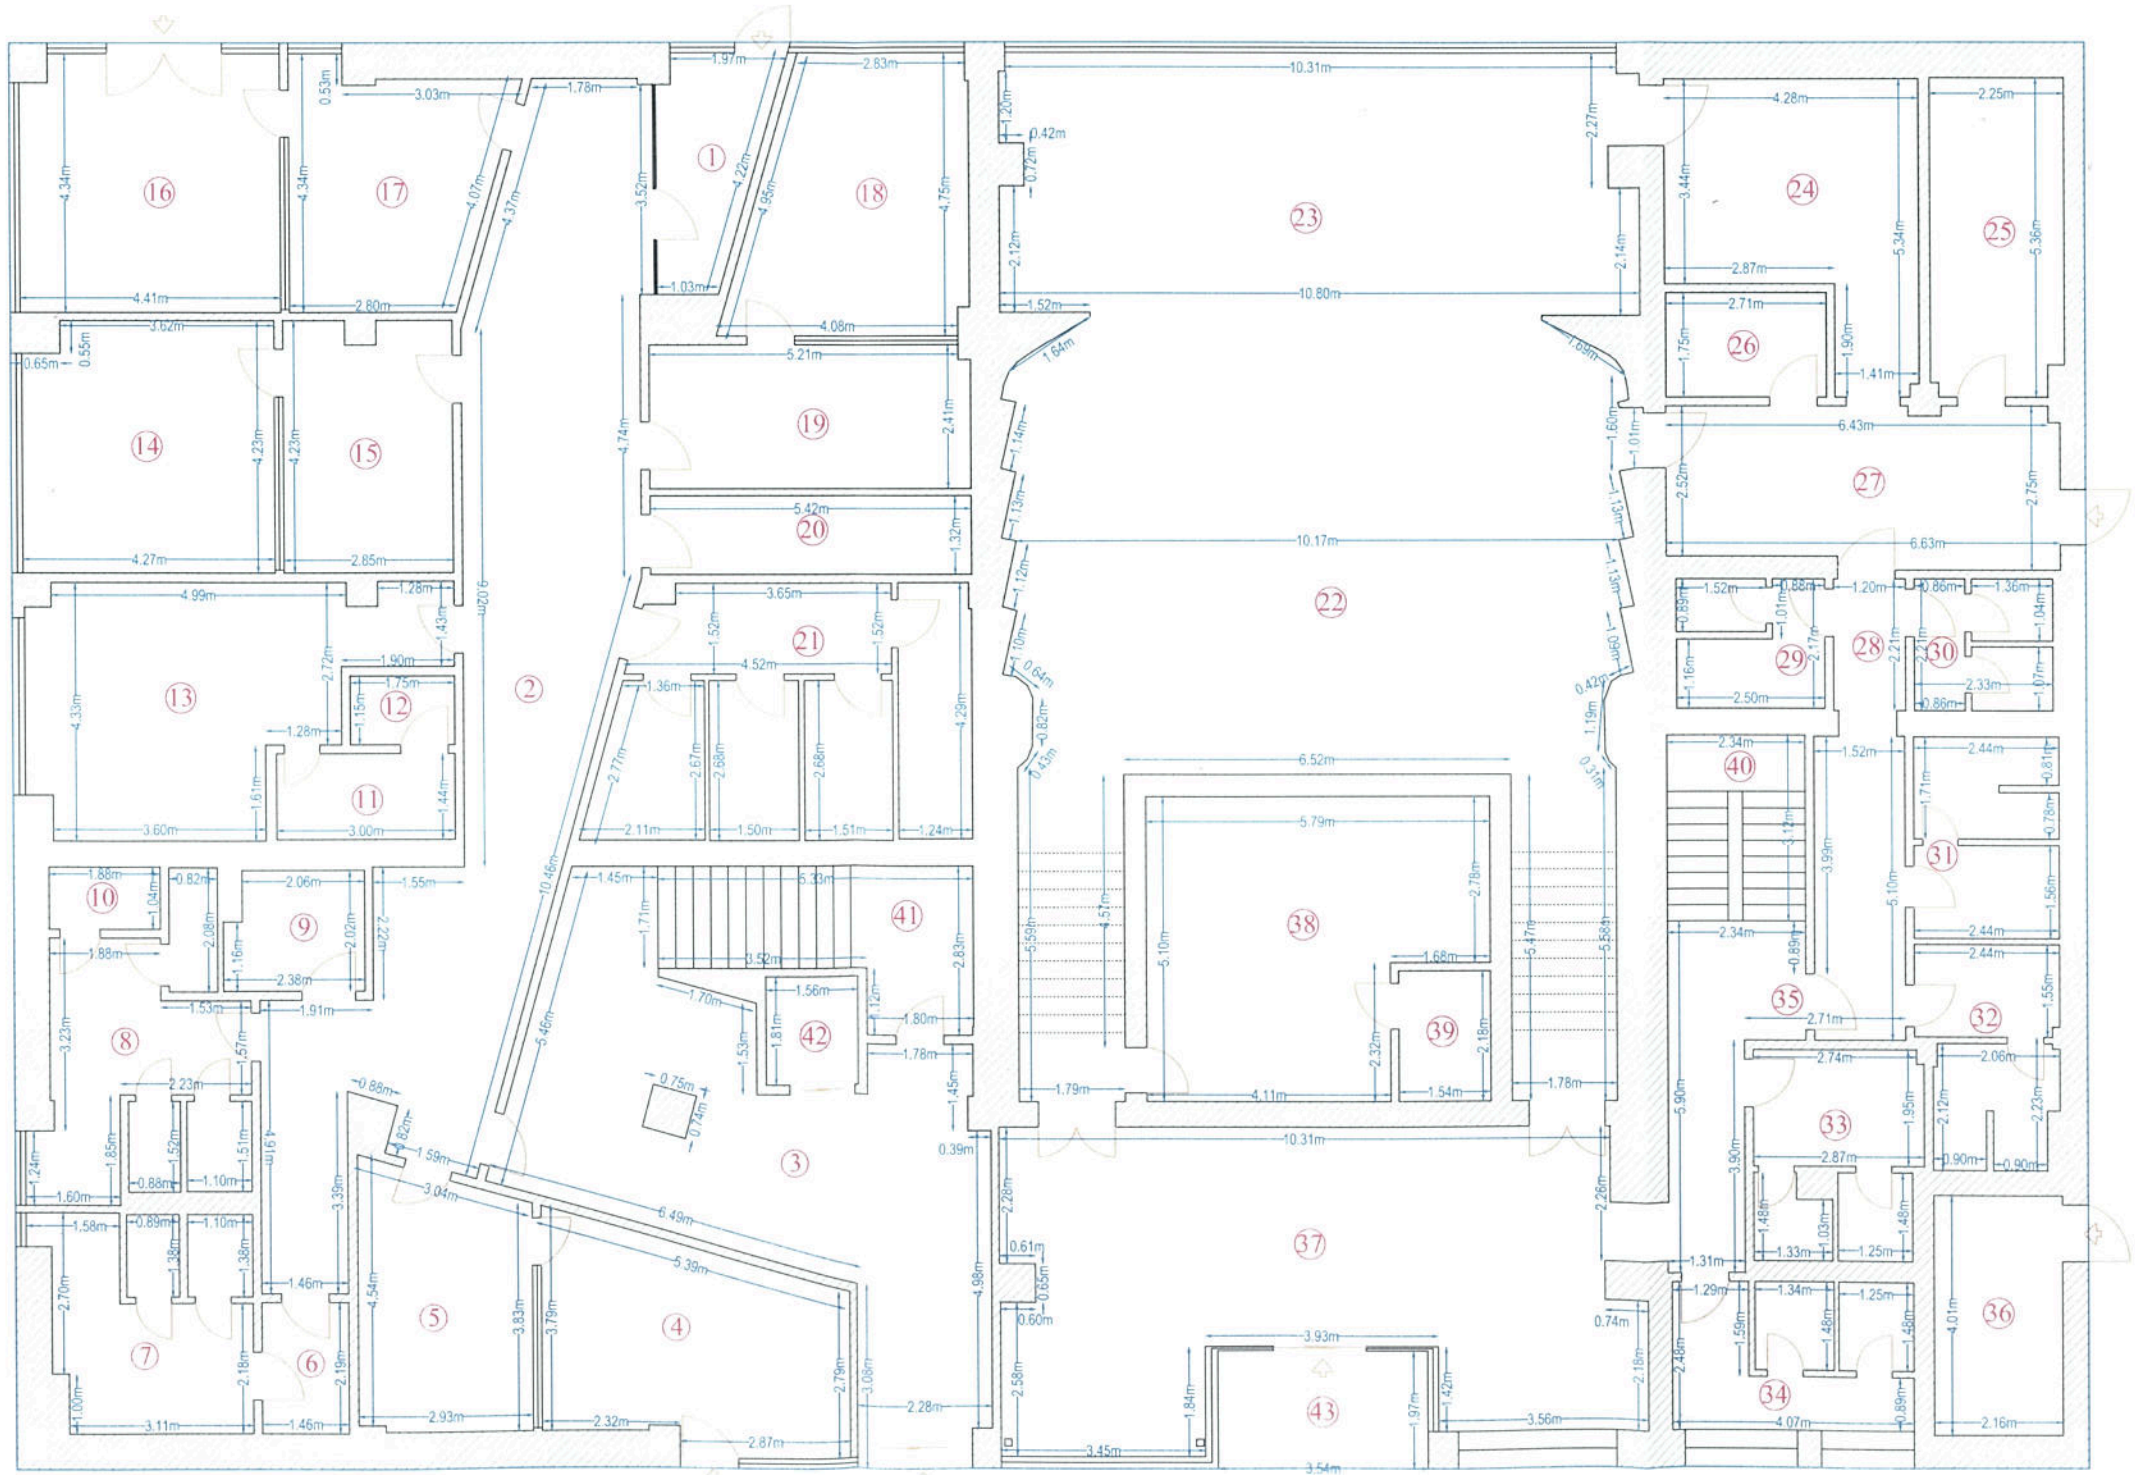

Nr. incapere	Denumire incapere	Suprafata utila [mp]
1	WINDFANG ACCES	6.4
2	CIRCULATII	54.7
3	HOL	38.2
4	SALA cabinet 1	17.2
5	SALA tratament-cabinet 1	12.4
6	HOL	3.2
7	GRUP SANITAR	12.0
8	GRUP SANITAR	14.9
9	GRUP SANITAR	4.5
10	DEP CURATENIE	2.0
11	CAMERA STERILIZARE	4.3
12	CAMERA COMPRESOR	2.0
13	CABINET STOMATOLOGIC	23.1
14	SALA cabinet 2	17.7
15	SALA tratament cabinet 2	11.8
16	SALA cabinet 3	18.9
17	SALA tratament cabinet 3	13.5
18	SALA cabinet 4	16.9
19	SALA tratament cabinet 4	13.0
20	DEPOZITARE-deseuri medicale	7.1
21	ARHIVA CABINETE	24.7
22	SALA multifunctionala	88.8
23	SCENA	55.6
24	ANEXA	17.4
25	CABINA Artisti	11.9
26	VESTIAR+spatiu curatenie	4.7
27	ANEXA	17.4
28	HOL	2.7
29	GRUP SANITAR	5.2
30	GRUP SANITAR	4.9
31	VESTIAR	7.9
32	VESTIAR	8.0
33	GRUP SANITAR	9.2
34	GRUP SANITAR	9.6
35	HOL	17.6
36	TABLOU GENERAL	8.7
37	FOYER	49.3
38	RECEPTIE-garderoba	25.6
39	ECS	3.4
	Suprafata utila = 666.4 mp	
40	CASA SCARII	7.3
41	CASA SCARII	11.1
42	LIFT	2.8
43	TERASA ACCES	7.0
	Suprafata totala = 694.6 mp	

Executant: S.C. CAD ATELIER S.R.L.
Certificat de Autorizare: RO-B-I, Nr. 2215; Categoria III
prin CHIRICA Marius Constantin
Certificat de Autorizare: RO-MB-F, Nr. 0470; Categoria B
(nume, prenume)
Semnatura si stampila

Marius-Constantin Chirica
Marius-Constantin Chirica
ANCPI, B, RO-MB-F, 0470
SC CAD ATELIER SRL,
ANCPI, BI, IF, 2215
2024.05.22 13:20:40 +03'00'

Data: MAI 2024

Receptionat (semnatura, parafa)

Data

ANEXA 18

RELEVEU IMOBIL - C1
Plan Etaj 1
Scara 1:100

Nr. Cadastral al terenului	Adresa imobilului
	Tarla 63, Parcela 553
	Sos. Bucuresti-Targoviste, nr. 51
	Loc. Mogosoaia, Jud. Ilfov

Cartea Funciara colectiva nr.		UAT	Mogosoaia
Cod unitate individuala (UI)		CF individuala	

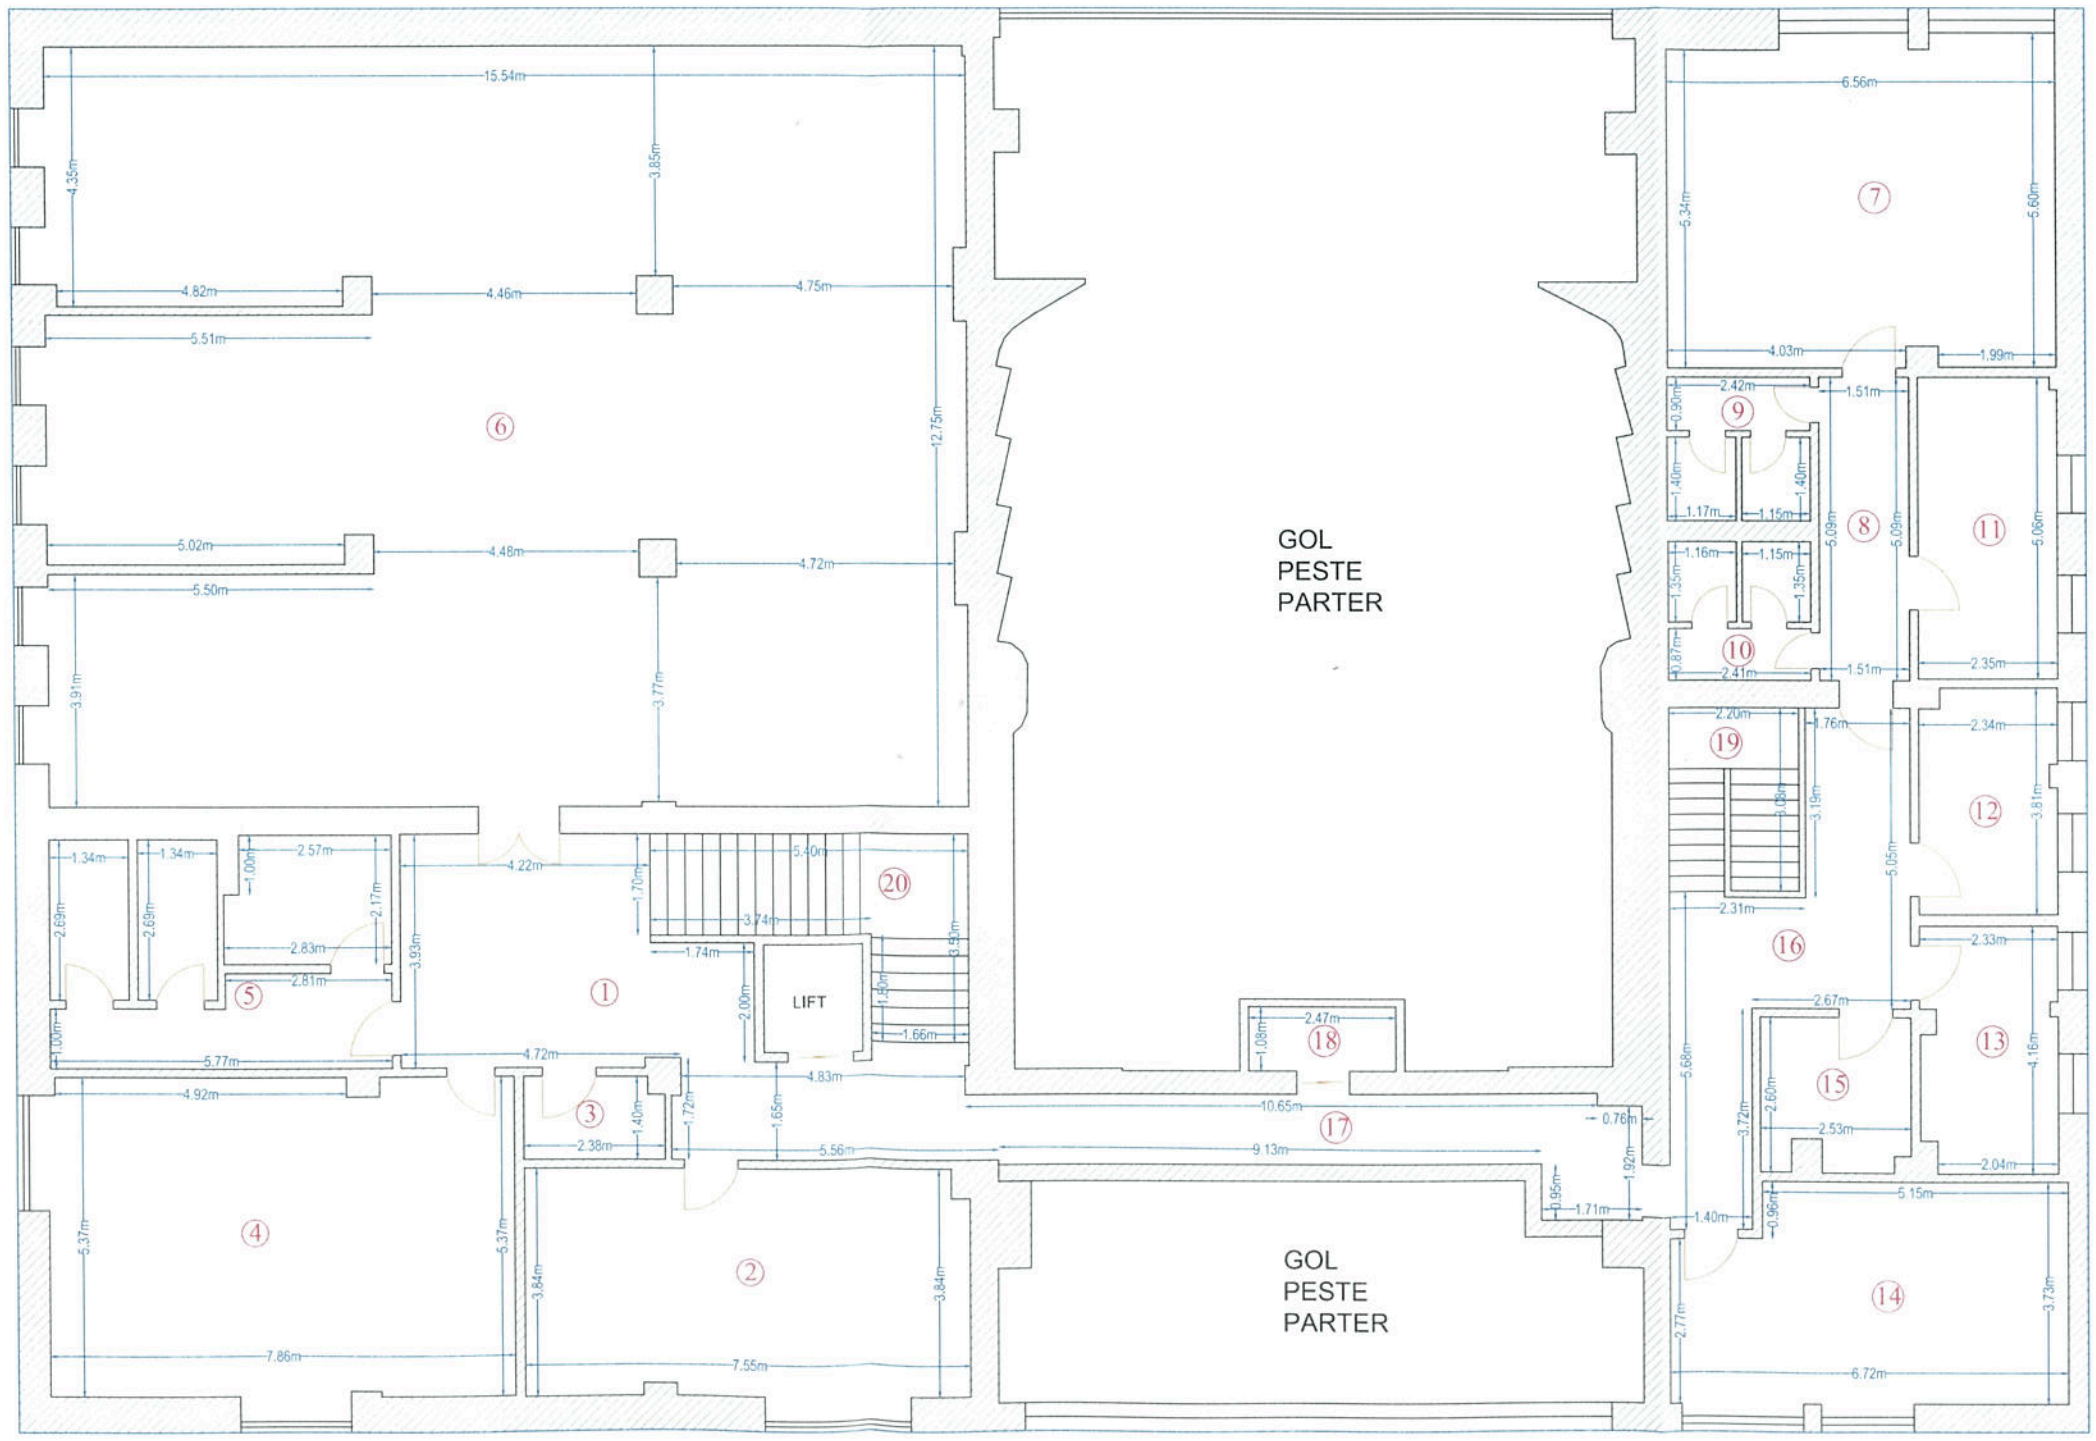

Nr. incapere	Denumire incapere	Suprafata utila [mp]
1	HOL	28.7
2	ATELIER	29.7
3	CAMERA CURATENIE	3.2
4	ATELIER	43.4
5	GRUP SANITAR	20.9
6	BIROU OPEN SPACE	197.2
7	ATELIER PICTURA	36.0
8	HOL	7.7
9	GRUP SANITAR	5.6
10	GRUP SANITAR	5.3
11	CABINET CONSILIERE	11.9
12	CABINET CONSILIERE	8.7
13	CABINET CONSILIERE	9.4
14	ATELIER	24.4
15	DEPOZITARE	6.2
16	HOL	18.5
17	HOL	14.3
18	CAMERA PR. DIGITALA	2.7
	Suprafata utila = 473.8 mp	
19	CASA SCARII	6.8
20	CASA SCARII	12.2
	Suprafata totala = 492.8 mp	

Executant: S.C. CAD ATELIER S.R.L.
Certificat de Autorizare: RO-B-J, Nr. 2215; Categoria III prin CHIRICA Marius Constantin
Certificat de Autorizare: RO-MB-F, Nr. 0470; Categoria B (numic, prenume)
Semnatura si stampila

Marius-Constant in Chirica
Marius-Constantin Chirica
ANCPI, B, RO-MB-F, 0470
SC CAD ATELIER SRL
ANCPI, BI, IF, 2215
2024.05.22 13:20:51 +03'00'

Data: MAI 2024

Receptionat
(semnatura, parafa)

Data

Didulescu Daniela
Semnat digital de Didulescu Daniela
Data: 2024.05.23 13:57:49 +03'00'