ANEXA NR. 1

PLAN TOPOGRAFIC
CORIDOR DE EXPROPRIERE
SCARA 1:200

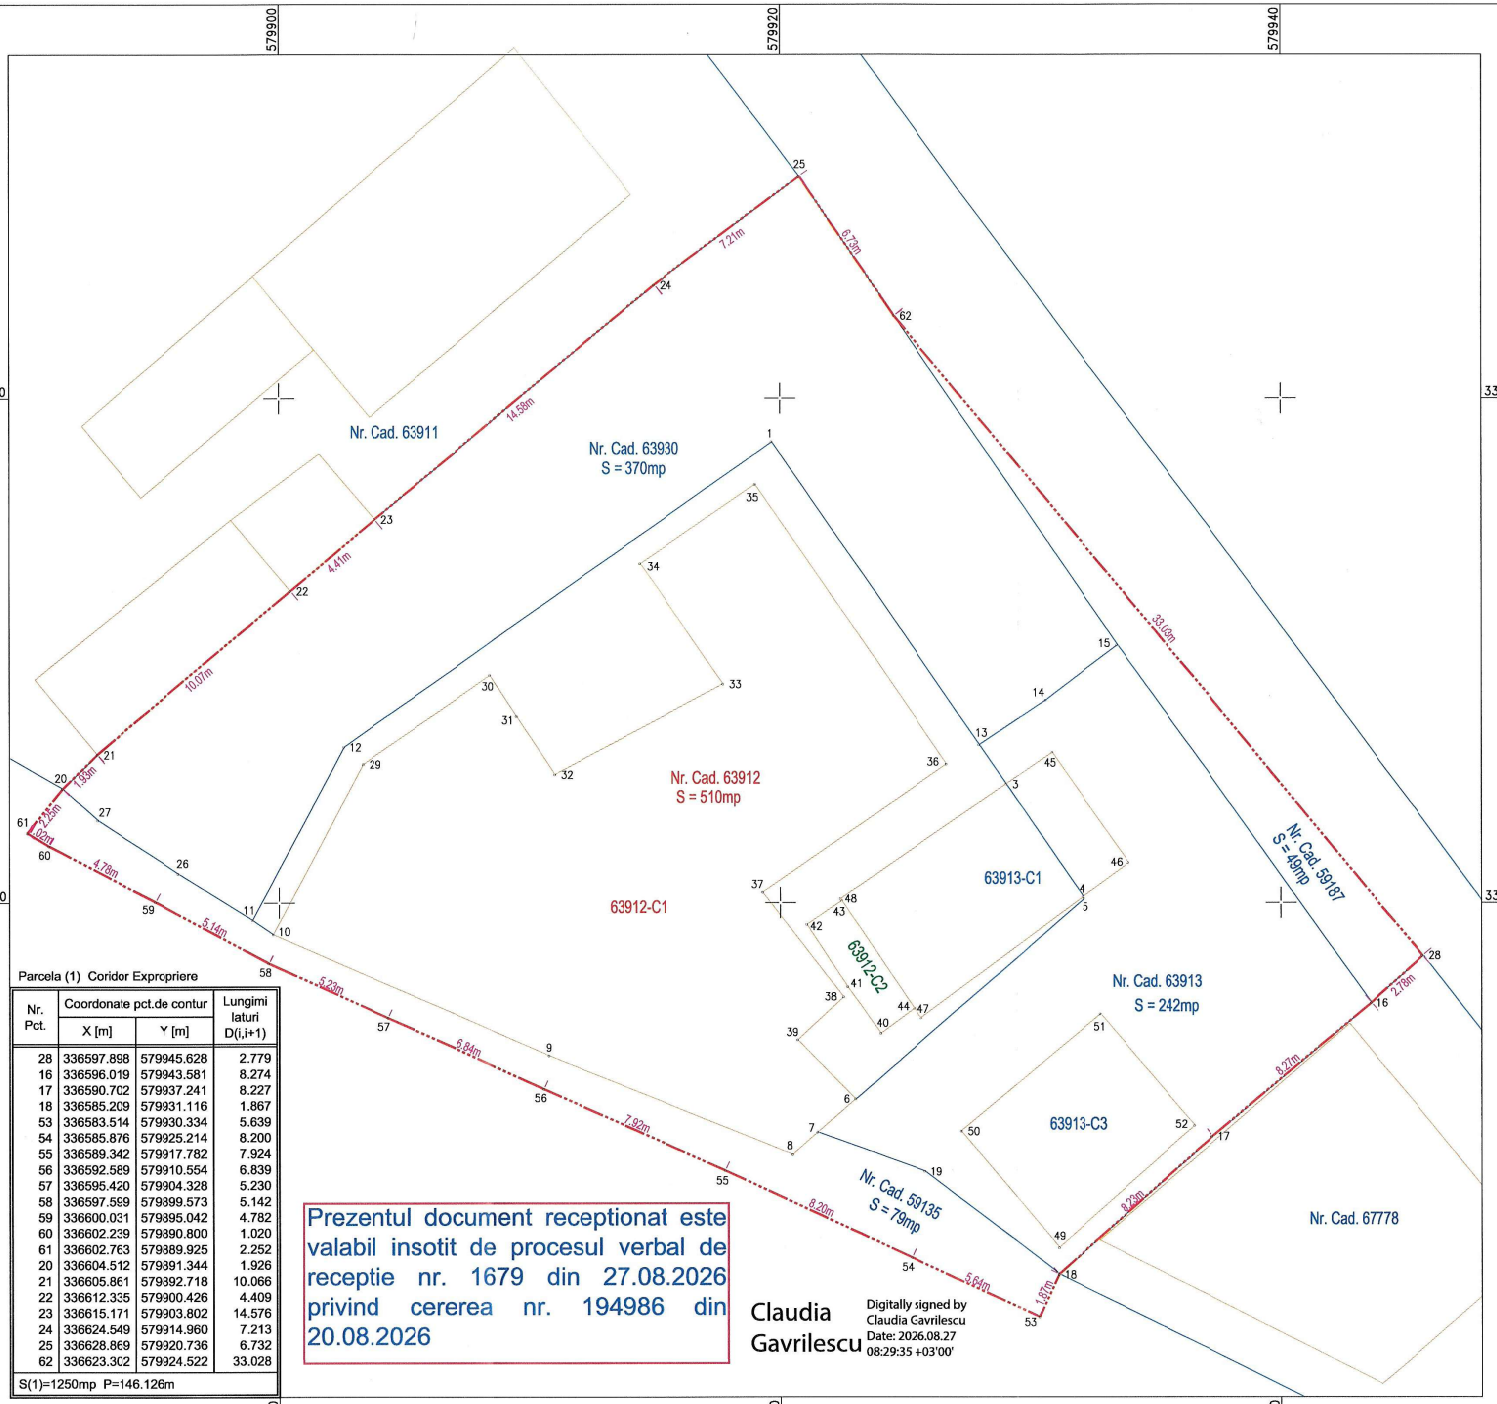

Parcela (1) Coridor Expropriere

Nr. Pct.	Coordonate pct.de contur		Lungimi laturi D(i,i+1)
	X [m]	Y [m]	
28	336597.858	579945.628	2.779
16	336596.019	579943.581	8.274
17	336590.702	579937.241	8.227
18	336585.209	579931.116	1.867
53	336583.514	579930.334	5.639
54	336585.876	579925.214	8.200
55	336589.342	579917.782	7.924
56	336592.589	579910.554	6.839
57	336595.420	579904.328	5.230
58	336597.559	579899.573	5.142
59	336600.031	579895.042	4.782
60	336602.239	579890.800	1.020
61	336602.763	579889.925	2.252
20	336604.512	579891.344	1.926
21	336605.861	579892.718	10.066
22	336612.335	579900.426	4.409
23	336615.171	579903.802	14.576
24	336624.549	579914.960	7.213
25	336628.869	579920.736	6.732
62	336623.302	579924.522	33.028

S(1)=1250mp P=146.126m

Prezentul document receptionat este valabil insotit de procesul verbal de receptie nr. 1679 din 27.08.2026 privind cererea nr. 194986 din 20.08.2026

Claudia Gavrilescu
Digitally signed by Claudia Gavrilescu
Date: 2026.08.27 08:29:35 +03'00'

Studiu de fezabilitate
"PARCARE PARC MOGOSOAIA, JUDETUL ILFOV "
- varianta finală -
-CORIDOR DE EXPROPRIERE-

LEGENDA

- Nr. Cad. ..... Parcelă teren expropriere
- Nr. Cad. ..... Parcelă teren transfer
- 63912-C2 Constructii fara acte
- Ampriza lucrării
- Limita teren
- Limita constructii

Amplasamentul lucrarii:
UAT Mogosoaia

Suprafata "CORIDOR EXPROPRIERE"
S = 1250MP

Coridorul de expropriere se suprapune cu următoarele nr. cad. 59135, 59187, 63912, 63913 și 63930.

CERTIFICA AMPLASAMENTUL
Primar,
Florin Raducu Covaci

Covaci Florin-Raducu
Digitally signed by Covaci Florin-Raducu

Președinte de ședință
Florin Cobzaru

Contrasemnează
Secretar General
Rocsana Cristina Pitu

Beneficiar: COMUNA MOGOȘOAIA
Executant:
Ing. Mija Liviu Ioan,
CAT. A RO-B-F, Nr. 0776
Data: 07.07.2026

Liviu-Ioan Mija
Digitally signed by Liviu-Ioan Mija
Date: 2026.07.08 08:14:30 +03'00'